



Explosionsgeschützter  
Access Point

Access point antidéflagrant

Explosionproof Access Point

Typ / type SAnR/SAtb

## MANUAL

BVS 15 ATEX E 133 /

BVS 17 ATEX 115 X

IECEx BVS 15.0100X/

IECEx BVS 17.0095X



Edition August 2019

**Explosionsgeschützte Gehäuse in der****Zündschutzart «nR»**

(Geräte ohne im Normalbetrieb Lichtbögen oder Funken erzeugende Einbauten)

Die explosionsgeschützten Gehäuse sind für gasexplosionsgefährdete Bereiche der Zone 2 nach IEC/EN 60079-0 und IEC/EN 60079-15 ausgelegt. Die IEC/EN 60079-15 «Geräteschutz durch Zündschutzart n» deckt explosionsgeschützte Geräte für das Geräteschutzniveau «Gc» (Zone 2) ab.

Das Gehäuseprogramm aus Polyester besteht aus 4 aufeinander abgestimmten Abmessungen mit jeweils 2 unterschiedlich hohen Gehäusedekeln.

Jedes Gehäuse wird vor der Auslieferung einer Druckhalbwertzeit-Prüfung unterzogen. Die Prüfung besteht aus der Ermittlung der Druckhalbwertzeit von 3 auf 1,5 mbar, welche mindestens 180 Sekunden betragen muss. Die Gehäuse müssen nach der Installation nicht mehr geprüft werden. Die Gehäuse sind deshalb auch nicht mit einem Prüfnippel ausgerüstet.

Die schwadengeschützten Polyestergehäuse wurden den Alterungsprüfungen (Wärme- und Kältebeständigkeit, der Schlagprüfung mit nachfolgender IP-Prüfung unterzogen. Erst nach der IP-Prüfung wurde die Dichtheitsprüfung gemäß der IEC/EN 60079-15 durchgeführt. Die Polyestergehäuse weisen eine Halbwertzeit auf, die wesentlich über der Normenanforderung liegt.

In die schwadengeschützten Gehäuse können nicht-explosionsgeschützte Elektronikkomponenten wie beispielsweise Access-Points, WLAN-Antennen, GSM-Module eingebaut werden.

Die Bestückung der explosionsgeschützten Schaltgerätekombinationen mit Elektronikkomponenten und Klemmen wird so eingeschränkt, dass trotz der inneren Verlustleistung die Oberflächentemperaturen der jeweiligen Temperaturklasse genügen. In der Regel sind die Verlustleistungen so tief, dass die Oberflächentemperatur nur wenig (ca. 5 Kelvin) über der Umgebungstemperatur liegt. Durch eine Stückprüfung wird die Einhaltung der Oberflächentemperatur (die heißeste Stelle aussen am

**Boîtiers antidéflagrants dans le mode de****protection «nR»**

(appareils n'intégrant pas des éléments produisant des étincelles ou des arcs électriques en fonctionnement normal)

Les boîtiers antidéflagrants sont conçus pour les atmosphères explosives gazeuses de la zone 2 selon CEI/EN 60079-0 et CEI/EN 60079-15. La norme CEI/EN 60079-15 «Protection du matériel par mode de protection n» couvre les appareils antidéflagrants pour les niveaux de protection du matériel «Gc» (zone 2).

La gamme de boîtiers en polyester est constituée de 4 dimensions compatibles, chacun avec 2 couvercles de hauteurs différentes.

Chaque boîtier est soumis à un examen de la demi-vie de pression avant sa livraison. L'examen consiste à déterminer la demi-vie de la pression de 3 à 1,5 mbar qui doit être supérieure à 180 secondes. Après l'installation, il n'est plus nécessaire de contrôler les boîtiers, raison pour laquelle les boîtiers ne comportent pas de raccord pour les tests.

Les boîtiers à respiration limitée en polyester ont été soumis à des essais de vieillissement (résistance au froid et à la chaleur) et de résistance aux chocs suivis d'un test IP. Ce n'est qu'après le test IP que l'essai d'étanchéité a été réalisé selon CEI/EN 60079-15. Les boîtiers en polyester présentent une demi-vie nettement supérieure aux exigences de la norme.

Des composants électroniques non antidéflagrants tels que des access points, des antennes WiFi ou des modules GSM peuvent être intégrés dans les boîtiers à respiration limitée.

L'équipement des dispositifs de couplage antidéflagrants avec des composants électroniques et des bornes est limité de telle sorte que la température de surface corresponde à la classe de température malgré la dissipation interne de puissance. Généralement, les pertes de puissance sont si faibles que la température de la surface est seulement un peu plus élevée (env. 5 kelvins) que celle de l'environnement. Le respect de la température de surface (le point le plus chaud à l'extérieur du boîtier) selon la classe de température correspondante est assuré

**Explosionproof switchgear combinations in****the type of protection 'nR'**

(Equipment without built-in components that give off arcs or sparks during normal operation)

The explosionproof switchgear combinations are intended for use in Zone 2 explosive gas atmospheres according to IEC/EN 60079-0 and IEC/EN 60079-15. IEC/EN 60079-15 'Equipment protection by the type of protection' covers explosionproof equipment for the equipment protection level 'Gc' (Zone 2).

The range of polyester enclosures has 4 compatible dimensions, each with enclosure covers in 2 different heights

Before dispatch, each enclosure is subjected to a halftime pressure test. The test is carried out to determine the time to change to half the initial pressure value from 3 to 1.5 mbar. This shall not be less than 180 seconds. Testing of enclosures after installation is not required. For this reason, the enclosures do not feature a test port.

The restricted breathing polyester enclosures are subjected to ageing tests (thermal endurance to heat and cold, impact test followed by IP test). The test for leakage in accordance with IEC/EN 60079-15 is not carried out until after the IP test. The halftime value of the polyester enclosures is substantially higher than the requirements of the standard.

Explosionproof electronic components such as, for example, access points, WLAN antennas, GSM modules, must not be built into restricted breathing enclosures.

The equipping of the explosionproof switchgear combinations with electronic components and terminals is restricted to such a degree that, in spite of internal dissipation losses, the surface temperatures satisfy the requirements of the respective temperature classes. As a rule, the dissipation losses are so low, that the surface temperature is only slightly higher than the ambient temperature (ca. 5 Kelvin). Adherence to the surface temperature (the hottest spot on the exterior of the enclosure) in accordance with the respective temperature class and the difference in temperature in relation to the ambient temperature is ensured by the manufacturer by means





4 Gehäuse) entsprechend der jeweiligen Temperaturklasse vom Hersteller gewährleistet.

Das schwadengeschützte Gehäuse ohne im Normalbetrieb Lichtbögen oder Funken erzeugende Einbauten ist gemäss IEC/EN 60079-17 «Inspektionen und Unterhalt elektrischer Anlagen» wiederkehrend einer Nahprüfung zu unterziehen, dass die Gehäuse, die Kabel- und Leitungseinführungen nicht beschädigt sind.

ZONE 2

par le fabricant au moyen d'essais individuels.

Le boîtier à respiration limitée n'intégrant pas des éléments produisant des étincelles ou des arcs électriques en fonctionnement normal doit être soumis régulièrement à un contrôle de proximité selon CEI/EN 60079-17 «Inspection et entretien des installations électriques» visant à vérifier que le boîtier ainsi que les entrées de câble et de conducteur ne sont pas endommagés.



of a routine test.

In accordance with IEC/EN 60079-17 'Electrical installations inspection and maintenance', restricted breathing enclosures without built-in components that give off arcs and sparks during normal operation shall be subjected to periodic close inspections to ensure that the enclosures and cable glands are not damaged.

ZONE 2

5

## **Staubexplosionsgeschützte Schaltgerätekombinationen «t»**

Die explosionsgeschützten Schaltgerätekombinationen sind für staubexplosionsgefährdete Bereiche der Zonen 21 und 22 nach IEC/EN 60079-0 und IEC/EN 60079-31 ausgelegt. Die IEC/EN 60079-31 «Geräte-Staubexplosionschutz durch Gehäuse t» deckt explosionsgeschützte Geräte für das Geräteschutzniveau «Db» (Zone 21) und dem Schutzniveau «tb» ab.

Das Gehäuseprogramm aus Polyester mit 4 aufeinander abgestimmten Abmessungen kann mit unterschiedlich hohen Gehäusedeckeln bestückt werden, um den Einbau höherer Komponenten flächensparend zu gewährleisten. Sämtliche Steuergerätekombinationen sind für die Wandmontage vorbereitet.

Die Bestückung der staubexplosionsgeschützten Schaltgerätekombinationen mit Komponenten und Klemmen wird so eingeschränkt, dass trotz der inneren Verlustleistung die Oberflächentemperaturen den Spezifikationen genügen. Durch eine Stückprüfung wird die Einhaltung der maximalen Oberflächentemperatur (die heißeste Stelle aussen am Gehäuse) vom Hersteller gewährleistet.

Die Schaltgerätekombinationen sind gemäss IEC/EN 60079-17 «Inspektionen und Unterhalt elektrischer Anlagen» wiederkehrend einer Prüfung zu unterziehen. Bei der Wartung ist darauf zu achten, dass die eingebauten Geräte nicht beschädigt sind und der IP-Schutzgrad jederzeit gewährleistet bleibt.

## **Dispositifs de couplage protégés contre les coups de poussière «t»**

Les dispositifs de couplage antidéflagrants sont conçus pour les atmosphères explosives poussiéreuses des zones 21 et 22 selon CEI/EN 60079-0 et CEI/EN 60079-31. La norme CEI/EN 60079-31 «Protection du matériel contre l'inflammation des poussières par enveloppe t» couvre les appareils antidéflagrants pour le niveau de protection du matériel «Db» (zone 21) et le niveau de protection «tb».

Une gamme de boîtiers en polyester dans 4 dimensions compatibles peuvent être équipés de couvercles de hauteurs différentes afin d'assurer une intégration des composants de grande taille sans perdre de place. Tous les dispositifs de commande sont préparés pour le montage mural.

L'équipement des dispositifs de couplage protégés contre les coups de poussière avec des bornes et des composants est limité de telle sorte que la température de surface corresponde aux spécifications malgré la dissipation interne de puissance. Le respect de la température de surface maximale (le point le plus chaud à l'extérieur du boîtier) est assuré par le fabricant au moyen d'essais individuels.

Les dispositifs de couplage doivent être contrôlés régulièrement selon CEI/EN 60079-17 «Inspection et entretien des installations électriques». Lors de la maintenance, il faut veiller à ce que les appareils installés ne soient pas endommagés et que l'indice de protection IP soit toujours garanti.

## **Switchgear combinations for explosive dust atmospheres 't'**

The explosionproof switchgear combinations are intended for use in Zone 21 and Zone 22 explosive dust atmospheres according to IEC/EN 60079-0 and IEC/EN 60079-31. IEC/EN 60079-31 'Equipment protection by enclosure t' covers explosionproof equipment for equipment protection level 'Db' (Zone 21) and the level of protection 'tb'.

The range of polyester enclosures with 4 compatible dimensions can be fitted with covers of different heights to allow the space-saving installation of higher components. All the controlgear combinations are prepared for wall mounting.

The equipping of the explosionproof switchgear combinations with components and terminals is restricted to such a degree that, in spite of internal dissipation losses, the surface temperatures satisfy the specified requirements. Adherence to the maximum surface temperature (the hottest spot on the exterior of the enclosure) is ensured by the manufacturer.

In accordance with IEC/EN 60079-17 'Electrical installations inspection and maintenance', the switchgear combinations shall be subjected to periodic testing. When carrying out maintenance work, it is necessary to ensure that any built-in equipment is not damaged and that the IP degree of protection is maintained at all times.



**Explosionsgeschützter Access Point**

**Ex nR IIC T6 Gc**  
**Ex tb IIIC T80°C Db**

**Typ SAnR (Kategorie 3G)**  
**Typ SAtb (Kategorie 2D)**

**Inhalt:**

1. Sicherheitshinweise
2. Normenkonformität
3. Technische Daten
4. Installation
5. Erstprüfung
7. Wartung und Instandhaltung
7. Entsorgung

**Zielgruppe:**

Erfahrene Elektrofachkräfte gemäss Betriebssicherheitsverordnung und unterwiesene Personen.

**1. Sicherheitshinweise**

Die explosionsgeschützten Access Points dienen zur ortsfesten Montage in explosionsgefährdeten Bereichen der Zonen 2 und 21 gemäss EN 60079-10-1 bzw. EN 60079-10-2.

Lassen Sie diese Betriebsanleitung und andere Gegenstände während des Betriebes nicht in dem Gehäuse.

Betreiben Sie die explosionsgeschützten Access Points bestimmungsgemäss im unbeschädigten und sauberen Zustand und nur dort, wo die Beständigkeit des Gehäusematerials gewährleistet ist.

Bei nicht korrektem Zusammenbau ist der Mindestschutzgrad IP 66 nach EN 60529 nicht mehr gewährleistet.

Es dürfen keine Veränderungen an den explosionsgeschützten Access Points vorgenommen werden, die nicht ausdrücklich in dieser Betriebsanleitung aufgeführt sind.

**Beachten Sie bei allen Arbeiten an den explosionsgeschützten Access Points die nationalen Sicherheits- und Unfallverhütungsvorschriften und die nachfolgenden Sicherheitshinweise in dieser Betriebsanleitung, die wie dieser Text in Kursivschrift gefasst sind!**

**Access Point antidéflagrant**

**Ex nR IIC T6 Gc**  
**Ex tb IIIC T80°C Db**

**Type SAnR (Categorie 3G)**  
**Type SAtb (Categorie 2D)**

**Sommaire:**

1. Sécurité
2. Conformité aux normes
3. Caractéristiques techniques
4. Installation
5. Premier contrôle
6. Entretien et maintenance
7. Elimination

**Groupe ciblé:**

Électriciens expérimentés selon la réglementation pour la sécurité et la santé et personnel instruit.

**1. Sécurité**

Les access points antidéflagrants sont conçus pour le montage fixe en atmosphère explosive de les zones 2 et 21 selon EN 60079-10-1 et EN 60079-10-2.

Ne laissez jamais ce manuel ou d'autres objets dans l'armoire durant le service.

Utilisez les access points antidéflagrants conformément aux prescriptions, en état de propreté et non endommagé uniquement dans des emplacements où l'inaltérabilité du matériel de l'enveloppe est assurée.

En cas de montage incorrect, l'indice minimal de protection IP 66 selon EN 60529 n'est plus garanti.

Aucune modification ni réparation ne doit être apportée aux access points antidéflagrants qui ne sont pas clairement exposées dans la présente notice.

**Pour tous les travaux touchant les access points antidéflagrants, il y a lieu d'observer les prescriptions nationales de sécurité et de prévention des accidents ainsi que les indications de la présente notice ayant trait à la sécurité. A l'instar du présent alinéa, ces indications sont imprimées en italique.**

**Explosionproof Access Point**

**Ex nR IIC T6 Gc**  
**Ex tb IIIC T80°C Db**

**Type SAnR (Category 3G)**  
**Type SAtb (Category 2D)**

**Contents:**

1. Safety rules
2. Conformity with standards
3. Technical data
4. Installation
5. Initial test
6. Servicing and Maintenance
7. Disposal

**Target group**

Experienced qualified electricians in accordance with the occupational health and safety decree and trained persons.

**1. Safety rules**

The explosionproof access points are used for stationary installation in hazardous areas classified as zones 2 and 21 to IEC 60079-10-1 and IEC 60079-10-2.

Do not leave this Manual or any other object inside the enclosure when the unit is in service.

Operate the explosionproof access points only for their intended duty when in an undamaged and clean condition, and only where the material of the enclosure is compatible with the environment.

In the event of incorrect assembly, the minimum ingress protection IP 66 to IEC 60529 will no longer be assured.

No modifications that are not expressly specified in this Manual are allowed to the explosionproof access points.

**Whenever work is done on the explosion-proof access points, the national safety and accident prevention regulations and the safety instructions given in this Manual (stated in italics as in this paragraph) must always be observed!**



## 2. Normenkonformität

Die explosionsgeschützten Access Points entsprechen den Anforderungen der EN 60079-0, der EN 60079-15 bzw. der EN 60079-31. Sie wurden entsprechend dem Stand der Technik und gemäss der ISO 9001:2015 entwickelt, gefertigt und geprüft.

## 3. Technische Daten

### 3.1 Kennzeichnung

#### 3.1.1 Gasexplosionsgefährdete Bereiche

II 3G Ex nR IIC T6 Gc

#### 3.1.2 Staubexplosionsgefährdete Bereiche

II 2D Ex tb IIIC T80°C Db

### 3.2 Bescheinigungen

#### 3.2.1 EU-Baumusterprüfbescheinigung

BVS 15 ATEX E 133 X / BVS 17 ATEX E 115 X

#### 3.2.2 IECEX Scheme

IECEEx BVS 15.0100X / IECEEx BVS 17.0095X

### 3.3 Gehäuseschutzgrad

Mindestschutzart IP 66

### 3.4 Typenschlüssel

SAnR 2 3 7 27 27 13

Abmessungen  
(Breite, Höhe, Tiefe [cm])

Gehäusegrösse 1 271 x 271 x 136 mm (Standard)  
Gehäusegrösse 2 542 x 271 x 136 mm (Sonderlösung)

### 3.5 Elektrische Daten

#### Bemessungsspannung

max. 60 V DC (gemäss Typenschild)

Leiterquerschnitt  
CAT 6 AWG 24 oder höher

### 3.6 zulässige Umgebungstemperaturen

Die Umgebungstemperatur beträgt –20°C bis 60°C.

## 2. Conformité aux normes

Les access points antidéflagrants sont conformes aux normes EN 60079-0, EN 60079-15 et EN 60079-31. Ils ont été développés, fabriqués et testés selon l'état actuel de la technique et conformément à la norme ISO 9001:2015.

## 3. Caractéristiques techniques

### 3.1 Marquage

#### 3.1.1 Atmosphères gazeuses

II 3G Ex nR IIC T6 Gc

#### 3.1.2 Atmosphères poussiéreuses

II 2D Ex tb IIIC T80°C Db

### 3.2 Certification

#### 3.2.1 Attestation d'examen UE de type

BVS 15 ATEX E 133 X / BVS 17 ATEX E 115 X

#### 3.2.2 IECEX Scheme

IECEEx BVS 15.0100X / IECEEx BVS 17.0095X

### 3.3 Indice de protection de l'enveloppe

Indice minimal IP 66

### 3.4 Code signalétique

SAnR 2 3 7 27 27 13

dimension  
(Largeur, Hauteur, Profondeur [cm])

boîtier 1 271 x 271 x 136 mm (standard)  
boîtier 2 542 x 271 x 136 mm (version spéciale)

### 3.5 Grandeurs électriques

#### Tension assignée

max. 60 V DC (selon plaquettes signalétiques)

#### Section conducteur

CAT 6 AWG 24 ou plus

### 3.6 Température ambiante admises,

La température ambiante admises est –20°C à 60°C.

## 2. Conformity with standards

The explosionproof access points meet the requirements of IEC 60079-0, IEC 60079-15 and IEC 60079-31. They have been developed, manufactured and tested in accordance with state-of-the-art engineering practice and ISO 9001:2015.

## 3. Technical data

### 3.1 Marking

#### 3.1.1 Areas with gas explosion hazard

II 3G Ex nR IIC T6 Gc

#### 3.1.2 Areas with dust explosion hazard

II 2D Ex tb IIIC T80°C Db

### 3.2 Certification

#### 3.2.1 EU type-examination certificate

BVS 15 ATEX E 133 X / BVS 17 ATEX E 115 X

#### 3.2.2 IECEX Scheme

IECEEx BVS 15.0100X / IECEEx BVS 17.0095X

### 3.3 Enclosure ingress protection

Minimum degree of protection IP 66

### 3.4 Type code

SAnR 2 3 7 27 27 13

dimension  
(length, height, depth [cm])

enclosure size 1 271 x 271 x 136 mm (standard)  
enclosure size 2 542 x 271 x 136 mm (special version)

### 3.5 Electrical data

#### Rated voltage

Max. 60 V DC (see rating plate)

#### Conductor cross section

CAT 6 AWG 24 or higher

### 3.6 Permissible ambient temperatures

The permissible ambient temperature is max. –20°C to 60°C.

**Die Angaben auf dem Typenschild sind verbindlich.**

#### 4. Installation

**Für das Errichten und das Betreiben sind die allgemeinen Regeln der Technik, die EN 60079-14 «Projektierung, Auswahl und Errichtung elektrischer Anlagen», nationale Vorschriften und diese Betriebsanleitung massgebend.**

##### 4.1 Qualifikation

Die Installation der Geräte darf nur von erfahrenem Personal ausgeführt werden, dem bei der Ausbildung auch Kenntnisse über die verschiedenen Zündschutzarten und Installationsverfahren, einschlägigen Regeln und Vorschriften sowie die allgemeinen Grundsätze der Zonen-einteilung vermittelt wurden. Eine angemessene Weiterbildung oder Schulung ist vom Personal regelmässig durchzuführen.

##### 4.2 Anschluss

Der Anschluss des Netzwerkkabels CAT6 erfolgt direkt auf das Anschlussmodul RJ45 CAT 6 AWG 24 (oder höher, grünes Netzwerkkabel Bild 1). Die Verbindung zwischen dem Anschlussmodul RJ45 und dem Access Point wird mit einem Batch-Kabel (blaues Batch-Kabel Bild 1) ausgeführt. Die Speisung erfolgt über das Netzwerkkabel (Power over Ethernet PoE).

##### 4.3 Ethernet Netzwerkkabel CAT6

Das Ethernet Netzwerkkabel CAT6 AWG 24 (oder höher) muss die Anforderungen der EN 60079-14 Abschnitt 9 erfüllen.

##### 4.4 Kabel- und Leitungseinführungen

Für die explosionsgeschützten Access Points Typ SAnR/SAtb dürfen nur Kabel- und Leitungseinführungen bzw. Blindstopfen eingesetzt werden, für die eine EU-Baumusterprüfung (nach IEC Geräteschutzniveau Gc bzw. Db) einer anerkannten europäischen Prüfstelle gemäss den europäischen Normen EN 60079-0, EN 60079-7 und EN 60079-31 vorliegt.

**Les indications figurant sur la plaque signalétique sont obligatoires et contraignantes!**

#### 4. Installation

**Les règles techniques généralement reconnues selon EN 60079-14 «Conception, sélection et construction des installations électriques», les prescriptions nationales et la présente notice sont déterminantes pour l'installation et le service.**

##### 4.1 Qualification

L'installation des appareils doivent être effectués par du personnel qualifié et expérimenté ayant subi la formation adéquate concernant les modes de protection et les procédés d'installation, de même que les règles et prescriptions et les principes fondamentaux de la répartition en zones. Il est opportun de veiller régulièrement à la formation et au perfectionnement de ce personnel.

##### 4.2 Raccordement

Le câble réseau CAT6 est raccordé directement sur le module de raccordement RJ45 CAT6 AWG 24 (ou plus, câble réseau vert, image 1). La connexion entre le module de raccordement RJ45 et l'access point est réalisée avec un câble patch (câble patch bleu, image 1). L'alimentation passe par le câble réseau (Power over Ethernet PoE).

##### 4.3 Câble Ethernet CAT6

Le câble Ethernet CAT6 AWG 24 (ou plus) doit répondre aux exigences de la norme CEI/EN 60079-14 section 9.

##### 4.4 Entrées de câble et de conducteur

De manière générale, seules doivent être utilisées pour les access points type SAnR/SAtc des entrées de câbles et de conducteurs pour lesquelles un certificat de type UE (selon IEC Niveau de protection Gc ou Db) attribué par un laboratoire notifié conformément aux normes européennes EN 60079-0, EN 60079-7 et EN 60079-31 aura été délivré.

**The data on the type plate are binding!**

#### 4. Installation

**For installation and operation it is essential to follow this Manual and the relevant national regulations in addition to generally accepted good engineering practice and IEC 60079-14 'Electrical installations design, selection and erection'.**



##### 4.1 Qualifications

The installation of the equipment may only be carried out by experienced personnel who during their training have also been instructed in the various types of explosion protection, installation processes, the relevant rules and regulations and the general principles of hazardous zone classification. Appropriate ongoing training or instruction must be given to these personnel regularly.

##### 4.2 Connection

The network cable CAT6 is connected directly to the connection module RJ45 CAT 6 AWG 24 (or higher, green mains cable, Fig. 1). A batch cable (blue batch cable, Fig. 1) is used for the connection between the connection module RJ45 and the access point. The power supply is fed via the network cable (Power over Ethernet PoE).

##### 4.3 Ethernet network cable CAT6

The Ethernet network cable CAT6 AWG 24 (or higher) shall meet the requirements of IEC 60079-14, Clause 9.

##### 4.4 Cable and conductor entries

For access points type SAnR/SAtc, only those cable and conductor entries and plugs that possess an EU type-examination certificate (according IEC Equipment Protection Level Gc or Db) issued by a European Notified Body as per IEC 60079-0, IEC 60079-7 and IEC 60079-31 may be used.



Batch-Kabel (Verbindung Anschlussmodul zum Access Point)

Câble patch (connexion entre le module de raccordement et l'accès point)

Batch cable (connection of the connection module to the access point)

Ethernet Netzwerkkabel CAT6 (oder höher)

Câble Ethernet CAT6 (ou plus)

Ethernet network cable CAT6 (or higher)

Kabel- und Leitungseinführungen dürfen nur in vorgefertigte Bohrungen ergänzt werden, in denen Blindstopfen eingesetzt sind.

Die Kabel- und Leitungseinführungen müssen so montiert werden, dass eine selbsttätige Lockung verhindert wird und eine dauerhafte Abdichtung der Kabel- und Leitungseinführungsstellen gewährleistet wird.

Die Steuerungen werden werksseitig mit Kabel- und Leitungseinführungen der CEAG Typenreihe GHG 960 923 . P . . . ausgerüstet. Die Abmessungen, die Klemmbereich für Kabel und Leitungen sowie die Drehmomente sind in den Tabellen im Anhang A (Seite 12) dargestellt.

**Werden andere Kabel- und Leitungseinführungen eingebaut, müssen die Drehmomente und die zugehörigen Kabeldurchmesser der entsprechenden Betriebsanleitung entnommen werden.**

Wenn Kabel- und Leitungseinführungen entfallen oder nicht belegt sind, müssen die Bohrungen mit Blindstopfen und nicht verwendete Kabeleinführungen mit den zugehörigen Verschlussstopfen verschlossen werden.

#### 4.5 Schliessen der Gehäuse

Die Deckelschrauben müssen mit einem Drehmoment von 2,5 Nm angezogen werden, um die notwendige Dichtheit zu gewährleisten.

### 5. Erstprüfung (nur Ex nR IIC)

#### 5.1 Gehäuse ohne Prüfanschluss

Die Gehäuse ohne Prüfanschluss für die Access Points sind vor Auslieferung einer Stückprüfung mit einer Druck-Halbwertzeit-Prüfung von 180 Sekunden unterzogen worden. Eine weitere Prüfung vor Ort nach der Installation ist nicht erforderlich.

Definition der Prüfung  
Überdruck von 0,3 kPa (3 mbar) geprüft. Die Zeitdauer zur Erreichung des halben Druckes von 0,15 kPa (1,5 mbar) muss mindestens 180 Sekunden betragen.

Les entrées de câbles et de conducteurs ne doivent être effectués que par les orifices prévus à cet effet et qui sont équipées de plots de remplissage.

Ces entrées de câbles et de conducteurs devront être exécutées de manière à éviter qu'un relâchement spontané puisse se produire et qu'une isolation durable des câbles et conducteurs soit garantie.

Les commandes sont équipées à l'usine de câbles et de lignes CEAG de type GHG 960 923. P . . . Les dimensions, les plages de serrage des câbles et des fils et les couples sont indiqués dans les tableaux de l'annexe A (page 13).

**Si d'autres câbles ou lignes sont montés, les vecteurs angulaires et les sections de câbles appropriées devront être conformes aux indications du mode d'emploi correspondant.**

S'il n'y a pas de câbles ou de lignes ou qu'ils ne sont pas montés, les orifices devront être obturés au moyen de tampons borgne; les orifices non-utilisés devront être clos par les bouchons de fermeture adéquats.

#### 4.5 Fermeture du boîtier

Les vis du boîtier doivent être serrées avec un couple de 2,5 Nm pour assurer l'étanchéité nécessaire.

#### 5. Premier contrôle (seulement Ex nR IIC)

##### 5.1 Boîtier sans connexion d'essai

Les boîtiers sans connexion d'essai pour les access points doivent être soumis à un essai individuel avec une demi-vie de pression de 180 secondes avant leur livraison. Il n'est pas nécessaire de procéder à un autre contrôle sur place après l'installation.

##### Définition de l'essai

Contrôle avec une surpression de 0,3 kPa (3 mbar). La durée nécessaire jusqu'à l'obtention d'une pression réduite de moitié, soit 0,15 kPa (1,5 mbar), doit être d'au moins 180 secondes.

Cable and conductor entries may only be fitted in specially prepared holes that are closed off with plugs.

The cable and conductor entries must be installed so as to prevent self-loosening and ensure permanent sealing of the cable and conductor entry points.

In the factory the cable and conductor entries are fitted with CEAG type GHG 960 923 P... cable glands. The dimensions, the clamping ranges for cables and wires and the torques are shown in the tables in Annex A (page 14).



#### 4.5 Closing enclosure

The cover screws shall be tightened with a torque of 2.5 Nm to ensure the necessary tightness.

#### 5. Initial test (Ex nR IIC only)

##### 5.1 Enclosure without test connection

Enclosures without a test connection for the access points are subjected to a routine test comprising a pressure half-life test lasting 180 seconds before being dispatched. A further test on site is not required after installation.

##### Definition of test

Overpressure of 0.3 kPa (3 mbar) tested. The length of time required to reach the half pressure of 0.15 kPa (1.5 mbar) shall be at least 180 seconds.

## 6. Prüfung und Instandhaltung

*Die für die Inspektion, die Wartung und die Instandsetzung geltenden Bestimmungen der EN 60079-17, «Prüfung und Instandhaltung elektrischer Anlagen in explosionsgefährdeten Bereichen», sind einzuhalten. Im Rahmen der Wartung sind vor allem Teile zu prüfen, von denen die Zündschutzart abhängt.*

### 6.1 Qualifikation

Die Prüfung, Wartung und Instandsetzung der Geräte darf nur von erfahrenem Personal ausgeführt werden, dem bei der Ausbildung auch Kenntnisse über die verschiedenen Zündschutzarten und Installationsverfahren, einschlägigen Regeln und Vorschriften sowie die allgemeinen Grundsätze der Zoneneinteilung vermittelt wurden. Eine angemessene Weiterbildung oder Schulung ist vom Personal regelmässig durchzuführen.

### 6.2 Anforderungen an die Gehäuse

Der Zustand der Gehäuse bzw. Dichtungen ist zu kontrollieren. Beim Wechsel von Kabeleinführungen und Verschlussstopfen ist auf die korrekte Abdichtung mit O-Ringen zu achten.

Defekte Gehäuse müssen sofort als Ganzes ersetzt werden.

## 7. Entsorgung

Bei der Entsorgung der explosionsgeschützten Gehäuse für die Access Points sind die jeweils geltenden nationalen Abfallbeseitigungsvorschriften zu beachten.

## 6. Entretien et maintenance

*Les prescriptions de la norme EN 60079-17 «Inspection et entretien des installations électriques en atmosphères explosives» doivent être respectées en ce qui concerne les inspections, l'entretien et la maintenance de l'installation. Dans le cadre de la maintenance, il est en premier lieu nécessaire de vérifier toutes les parties dont dépend le mode de protection.*

### 6.1 Qualification

Les inspections, l'entretien et la maintenance doivent être effectués par du personnel qualifié et expérimenté ayant subi la formation adéquate concernant les modes de protection et les procédés d'installation, de même que les règles et prescriptions et les principes fondamentaux de la répartition en zones. Il est opportun de veiller régulièrement à la formation et au perfectionnement de ce personnel.

### 6.2 Exigences relatives aux boîtiers

Il y a lieu de vérifier l'état des boîtiers et des joints. Lors du remplacement d'entrées de câble et d'obturateurs, on veillera à une isolation correcte au moyen d'anneaux toriques.

Les boîtiers défectueux doivent immédiatement être remplacés dans leur intégralité.

## 7. Élimination

Lors de l'élimination des boîtiers des access points il y a lieu d'observer les prescriptions nationales d'élimination des déchets.

## 6. Testing and Maintenance

*The provisions of IEC 60079-17 'Inspection and maintenance of electrical installations in hazardous areas' relating to inspection, servicing and maintenance must be complied with. In the course of maintenance work, those components on which the type of explosion protection is dependent must be inspected particularly carefully.*



### 6.1 Qualifications

The inspection, servicing and maintenance of the equipment may only be carried out by experienced personnel who during their training have also been instructed in the various types of explosion protection, installation processes, the relevant rules and regulations and the general principles of hazardous zone classification. Appropriate ongoing training or instruction must be given to these personnel regularly.

### 6.2 Requirements to be met by the enclosure

Check the condition of the enclosures and the gaskets. Replace any defective indicator lamp lenses or similar parts immediately. When replacing cable entries or plugs, be sure to seal them properly with O-rings.


Defective enclosures shall be replaced immediately as a complete unit.

## 7. Disposal

When the enclosures of the access points are eventually disposed of, the national regulations governing the disposal of waste materials in the country concerned must be rigorously observed.

## Anhang A

Maßbilder und Abmessungen in mm

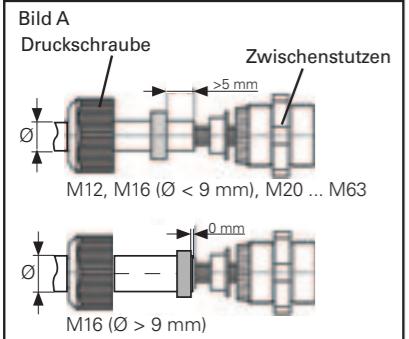

## 1 Technische Daten

1.1 Technische Angaben für:  
Kabel- und Leitungseinführungen (KLE) M12x1,5 bis M63x1,5ATEX EU-Baumusterprüfbescheinigung: PTB 14 ATEX 1015 X<sup>(A)</sup>

Gerätekennzeichnung nach 2014/34/EU und Norm:

EN 60079-0 II 2 G Ex eb IIC Gb

II 2 D Ex tb IIIC Db

IECEx Konformitätsbescheinigung: IECEx PTB 14.0027X<sup>(A)</sup>

Gerätekennzeichnung: IEC 60079-0 Ex eb IIC Gb

Ex tb IIIC Db


(A) Die EG-Baumusterprüfbescheinigung/IECEx Konformitätsbescheinigung und künftige Ergänzungen dazu, gelten gleichzeitig als Nachträge zu den EG-Baumusterprüfbescheinigungen PTB 99 ATEX 3128 X und PTB 99 ATEX 3101 X, bzw der IECEx Konformitätsbescheinigung IECEx PTB 05.0004X.

Zul. Lagertemperatur in Originalverpackung: -20° C bis +70° C

Schutzart nach EN/IEC 60529: IP 66 \*) (komplett montierter Zustand)

\*) M40, M50 und M63 mit geeigneter Flanschdichtung

Typ	SW	L1	L2	E	Gewicht ca.
M12x1,5	15 mm	19,3 mm	12 / 8 mm	16,2 mm	3,4 g
M16x1,5	20 mm	23,0 mm	12 / 8 mm	22,0 mm	6,5 g
M20x1,5	24 mm	25,0 mm	13 / 8 mm	26,5 mm	10,1 g
M25x1,5	29 mm	29,5 mm	13 / 8 mm	32,0 mm	16,9 g
M32x1,5	36 mm	35,5 mm	15 / 10 mm	40,0 mm	27,6 g
M40x1,5	46 mm	39,5 mm	15 / 10 mm	50,5 mm	50,3 g
M50x1,5	55 mm	44,0 mm	16 / 12 mm	60,0 mm	75,9 g
M63x1,5	68 mm	47,0 mm	16 / 12 mm	75,0 mm	117,6 g


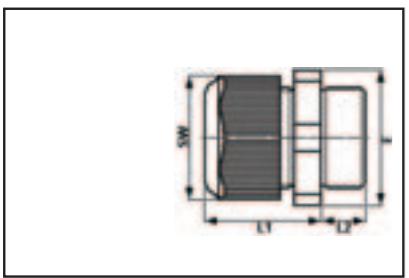


Typ	Einsatz-temperaturbereich	Schlag-energie	Klemmbereich für Leitungen						Ein-schraub-gewinde	Farbe Staubschutz-kappe						
			Dichtung 1+2+3 ①②③			Dichtung 1+2 ①②					Dichtung 1 ①					
			Ø	Nm**	Ø(1)(2)	Ø	Nm**	Ø(1)(2)	Nm**	Ø	Nm**	Ø(2)	Nm**	Nm**	Nm**	
M12x1,5	-20 - 70	4								5,0	0,8	7,0	1,0	1,2	weiß	
M16x1,5	-20 - 70	4				5,5	1,0	7,0	1,0	7,0	1,0	10,0	1,4	3,3	weiß	
M20x1,5	-20 - 70	7	5,5	1,5	7,0	1,0	7,0	1,5	9,0	1,4	9,5	1,0	13,0	1,7	2,7	weiß
M20x1,5	-40 - 70	4	5,5	1,5	7,0	1,0	7,0	1,5	9,0	1,4	9,5	1,0	11,0	1,7	2,7	grün
M25x1,5	-20 - 70	7	8,0	1,5	10,0	2,0	10,0	2,3	13,0	2,6	13,5	1,3	17,5	2,3	3,0	weiß
M25x1,5	-55 - 70	7	8,0	1,5	10,0	2,0	10,0	2,3	13,0	2,6	13,5	1,5	15,0	2,3	3,0	grün
M32x1,5	-20 - 70	7				14,0	3,0	17,0	4,0	17,5	1,5	21,0	1,3	5,0	weiß	
M32x1,5	-55 - 70	7				14,0	3,0	17,0	4,0	17,5	1,5	21,0	1,3	5,0	grün	
M40x1,5	-55 - 70	7				19,0	3,3	22,0	5,5	22,0	3,3	28,0	6,7	7,5	grün	
M50x1,5	-55 - 70	7				24,0	6,0	28,0	7,0	28,0	5,0	35,0	7,0	7,5	grün	
M63x1,5	-55 - 70	7				29,0	12,0	35,0	12,0	36,0	12,0	41,0	13,0	7,5	grün	
zusätzlich mitgelieferter Dichtungseinsatz:																
41,0 13,0 48,0 7,8																

\*\*) Prüfdrehmomente bei 20°C



(1) Die Prüfungen der Klemmbereiche und Prüfdrehmomente wurden mit Metalldornen durchgeführt. Bei der Verwendung von Leitungen mit unterschiedlichen Fertigungstoleranzen und Materialeigenschaften kann der Klemmbereich variieren. Bitte verwenden Sie im Zwischenbereich die Kombination aus Dichtung 1 + 2 + 3.

(2) Bei der Wahl der Dichtungsgummis darauf achten, dass bei zukünftigen Wartungsarbeiten an der KLE, die Hutmutter nachgezogen werden kann.

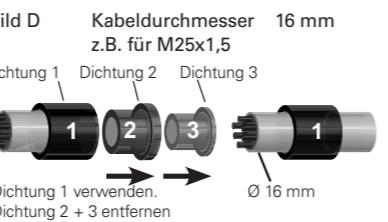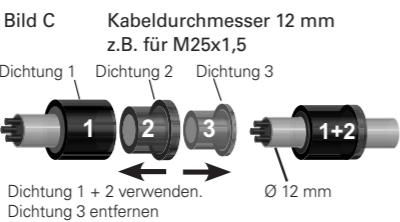

## Annexe A

Plans et dimensions en mm

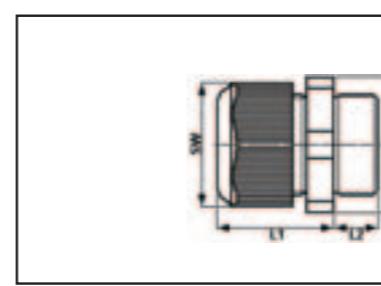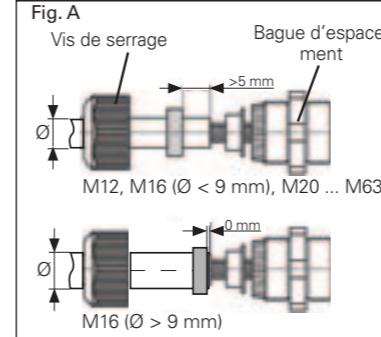

## 1 Caractéristiques techniques

1.1 Données techniques pour:  
Entrées de câble (KLE) M12x1,5 à M63x1,5Certificat Examen de type UE: PTB 14 ATEX 1015 X<sup>(A)</sup>

Marquage selon 2014/34/EU et directive: EN 60079-0

II 2 G Ex eb IIC Gb

II 2 D Ex tb IIIC Db

IECEx Certificat de Conformité:

Ex eb IIC Gb

Marquage selon:

Ex tb IIIC Db

IEC60079-0

(A) L'attestation d'examen CE de type / le certificat IEC Ex et leurs éventuels suppléments futurs, doivent être considérés comme des compléments aux attestations d'examen CE de type PTB 99 ATEX 3128 X et PTB 99 ATEX 3101 X ainsi qu'au certificat IEC Ex PTB 05.0004X

Température ambiante admissible: -20° C à +70° C

Indice de protection selon CEI/EN 60529: IP 66 \*) (après montage complet)


\*) M40, M50 et M63 avec brides garnitures adaptable

Type	SW	L1	L2	E	Poids approx
M12x1,5	15 mm	19,3 mm	12 / 8 mm	16,2 mm	3,4 g
M16x1,5	20 mm	23,0 mm	12 / 8 mm	22,0 mm	6,5 g
M20x1,5	24 mm	25,0 mm	13 / 8 mm	26,5 mm	10,1 g
M25x1,5	29 mm	29,5 mm	13 / 8 mm	32,0 mm	16,9 g
M32x1,5	36 mm	35,5 mm	15 / 10 mm	40,0 mm	27,6 g
M40x1,5	46 mm	39,5 mm	15 / 10 mm	50,5 mm	50,3 g
M50x1,5	55 mm	44,0 mm	16 / 12 mm	60,0 mm	75,9 g
M63x1,5	68 mm	47,0 mm	16 / 12 mm	75,0 mm	117,6 g

Type	d'exploitation température	Pouvoir d'impact	Diamètre par câble						Partie filetée dans l'enveloppe	Cache-pousière couleur
			1 ① ② ③			1 ① ②				

## Annex A

Dimension drawings and dimensions in mm

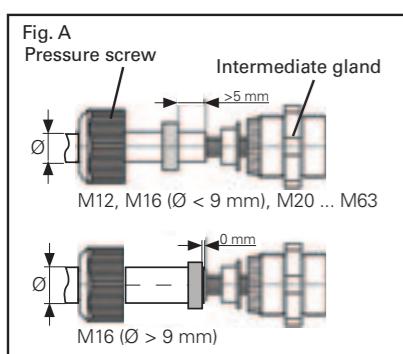**1 Technical data****1.1 Technical details for:****Cable entries (KLE) M12x1,5 to M63x1,5**ATEX EU-type examination certificate: PTB 14 ATEX 1015 X<sup>(A)</sup>

Marking acc. to 2014/34/EU and standard:

EN 60079-0 II 2 G Ex eb IIC Gb  
II 2 D Ex tb IIIC DbIECEx type examination certificate: IECEx PTB 14.0027X<sup>(A)</sup>

Category of application: IEC60079-0 Ex eb IIC Gb


Ex tb IIIC Db

(A) The EC-Type Examination Certificate and any future supplements thereto shall, at the same time, be regarded as supplements to the EC-Type Examination Certificates PTB 99 ATEX 3128 X and PTB 99 ATEX 3101 X

Perm. storage temperature in original packing: -20° C to +70° C

Degree of protection to IEC/EN 60529: IP 66<sup>(\*)</sup> (when fully assembled)

\*) M40, M50 und M63 with suitable flange seal


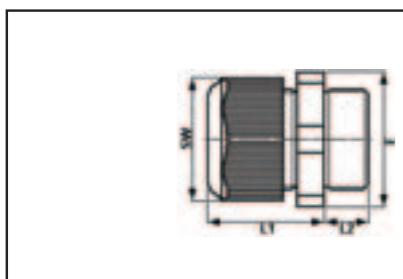


Type	operating temperature	impact resistance	Cable diameter										Screw-in thread in enclosure	Colour of dust protection cover			
			Seal 1+2+3 (1)(2)(3)			Seal 1+2 (1)(2)			Seal 1 (1)								
°C	Joule	Ø	min.	max.	Ø <sup>(1)(2)</sup>	Nm**	Ø	min.	max.	Ø <sup>(1)(2)</sup>	Nm**	Ø <sup>(1)</sup>	Nm**	Ø <sup>(2)</sup>	Nm**	Nm**	
M12x1,5	-20 - 70	4										5,0	0,8	7,0	1,0	1,2	white
M16x1,5	-20 - 70	4						5,5	1,0	7,0	1,0	7,0	1,0	10,0	1,4	3,3	white
M20x1,5	-20 - 70	7	5,5	1,5	7,0	1,0	7,0	1,5	9,0	1,4	9,5	1,0	13,0	1,7	2,7	white	
M20x1,5	-40 - 70	4	5,5	1,5	7,0	1,0	7,0	1,5	9,0	1,4	9,5	1,0	11,0	1,7	2,7	green	
M25x1,5	-20 - 70	7	8,0	1,5	10,0	2,0	10,0	2,3	13,0	2,6	13,5	1,3	17,5	2,3	3,0	white	
M25x1,5	-55 - 70	7	8,0	1,5	10,0	2,0	10,0	2,3	13,0	2,6	13,5	1,5	15,0	2,3	3,0	green	
M32x1,5	-20 - 70	7					14,0	3,0	17,0	4,0	17,5	1,5	21,0	1,3	5,0	white	
M32x1,5	-55 - 70	7					14,0	3,0	17,0	4,0	17,5	1,5	21,0	1,3	5,0	green	
M40x1,5	-55 - 70	7					19,0	3,3	22,0	5,5	22,0	3,3	28,0	6,7	7,5	green	
M50x1,5	-55 - 70	7					24,0	6,0	28,0	7,0	28,0	5,0	35,0	7,0	7,5	green	
M63x1,5	-55 - 70	7					29,0	12,0	35,0	12,0	36,0	12,0	41,0	13,0	7,5	green	
additional seal							41,0	13,0	48,0	7,8							


\*\*) Test torques at 20°C

(1) The tests of clamping ranges and torque values were performed with metal mandrel. The clamping range can vary by using cables with different manufacturing tolerances and material properties. Please use the combination of sealing 1 + 2 + 3 for the intermediate region.

(2) When selecting the seal rubber, ensure that the cap nut can be tightened when carrying out any future maintenance work on the cable entry.

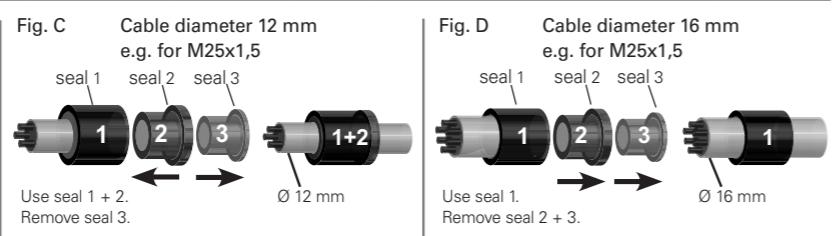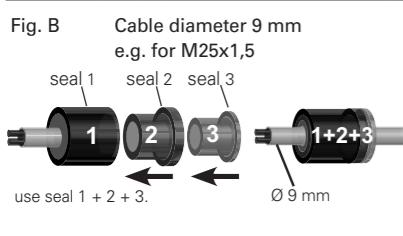

## Anhang / Annexe / Annex B

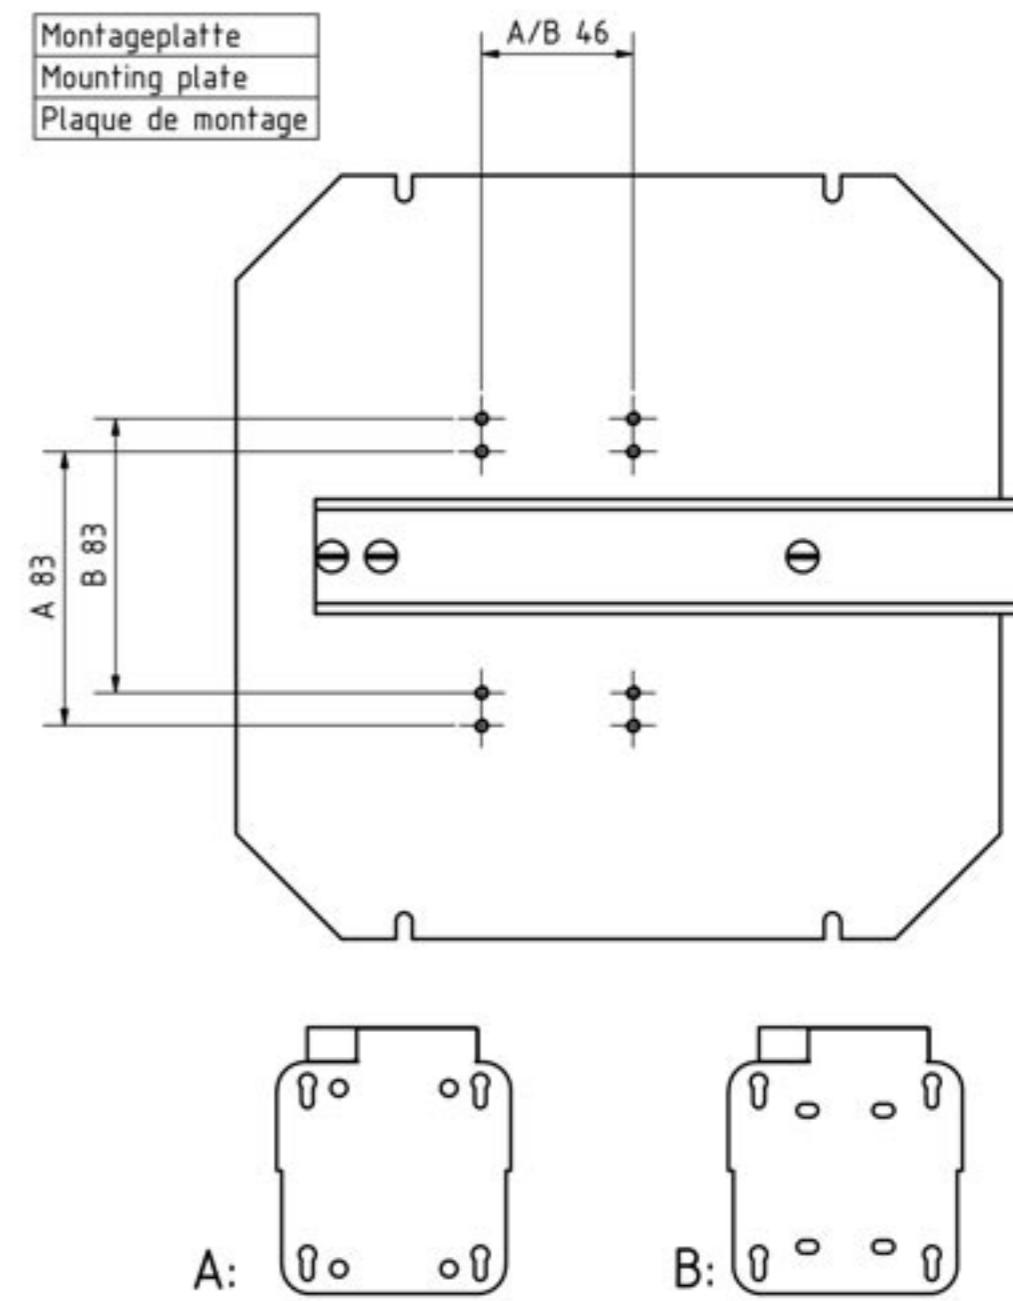



**EU-Konformitätserklärung**  
*Déclaration UE de conformité*  
 EU-Declaration of conformity

**BVS 15 ATEX E 111 X**  
**BVS 15 ATEX E 133 X**

thuba AG  
 Postfach 4460  
 CH-4002 Basel  
 Switzerland

Explosionsgeschützte Schaltgerätekombination  
*Ensembles d'appareillage antidéflagrants*  
 Explosionproof switchgear assemblies  
 Typ / type SAnR/SAtb

Wir / Nous / We,  
 erklären in alleiniger Verantwortung, dass die  
 déclarons de notre seule responsabilité que les  
 bearing sole responsibility, hereby declare that the  
 den grundlegenden Sicherheits- und Gesundheitsschutzanforderungen nach Anhang II der untenstehenden  
 Richtlinie entspricht.  
 répond aux exigences essentielles en ce qui concerne la sécurité et la santé fondamentales selon l'annexe II des  
 directives suivantes.  
 satisfies the fundamental health and safety protection requirements according to Annex II of the directive named below.

Bestimmungen der Richtlinie  
*Désignation de la directive*  
 Provisions of the directive

**2014/34/EU: Geräte und Schutzsysteme zur bestimmungsgemäßen Verwendung in explosionsgefährdeten Bereichen**

**2014/34/UE: Appareils et systèmes de protection destinés à être utilisés en atmosphère explosive**

**2014/34/EU: Equipment and protective systems intended for use in potentially explosive atmospheres**

**2014/30/EU: Elektromagnetische Verträglichkeit**

**2014/30/UE: Compatibilité électromagnétique**

**2014/30/EU: Electromagnetic compatibility**

Folgende benannte Stelle hat das Konformitätsbewertungsverfahren nach der Richtlinie 2014/34/EU Anhang III durchgeführt:

L'organe reconnu ci-après a procédé à l'évaluation de la conformité prescrite par la directive 2014/34/UE de l'annexe III:

The following notified body has carried out the conformity assessment procedure according to Directive 2014/34/EU, Annex III:

Folgende benannte Stelle hat die Bewertung des Moduls «Qualitätssicherung Produktion» nach der Richtlinie 2014/34/EU Anhang IV durchgeführt:

L'organe reconnu ci-après a procédé à l'évaluation de la conformité prescrite par la directive 2014/34/UE de l'annexe IV:

The following notified body has carried out the conformity assessment procedure according to Directive 2014/34/EU, Annex IV:

Titel und/oder Nummer sowie Ausgabedatum der Normen  
*Titre et/ou No. ainsi que date d'émission des normes*  
 Title and/or No. and date of issue of the standards

EN 60079-0:2018-07  
 EN 60079-15:2015  
 EN 60079-31:2014-07  
 EN 60079-14:2014-03  
 EN 60079-17:2014-03  
 EN 60529:1991-10+A1:2000+A2:2013  
 EN 60204-1:2006-06+A1:2010-05  
 EN 61439-1:2011-10  
 EN 61439-2:2011-10

EN 60947-1:2007-07+A1:2011-01+A2:2014-11

DEKRA Testing and Certification GmbH  
 0158  
 Dinnendahlstrasse 9  
 DE44809 Bochum

DEKRA Testing and Certification GmbH  
 0158  
 Dinnendahlstrasse 9  
 DE44809 Bochum

Basel, 5. August 2019  
 Ort und Datum  
*Lieu et date*  
 Place and date

Peter Thurnherr  
 Geschäftsführender Inhaber, Elektroingenieur FH  
 Administrateur délégué, ingénieur HES  
 Managing Proprietor, B. Sc. Electrical Engineer



## Baumusterprüfbescheinigung Nachtrag 1

Umstellung auf die Richtlinie 2014/34/EU

- 1
  - 2
  - 3
  - 4
  - 5
  - 6
  - 7
  - 8
  - 9
  - 10
  - 11
  - 12
- Geräte zur bestimmungsgemäßen Verwendung in explosionsgefährdeten Bereichen  
 Richtlinie 2014/34/EU
- Nr. der Baumusterprüfbescheinigung: **BVS 15 ATEX E 133 X**
- Produkt: Energieverteilungs-, Schalt- und Steuergerätekombination  
 Typ SAnR \*\*\*\*\*
- Hersteller: thuba AG
- Anschrift: Blauensteinerstrasse 16, 4002 Basel, Schweiz
- Dieser Nachtrag erweitert die Baumusterprüfbescheinigung Nr. BVS 15 ATEX E 133 X um Produkte, die gemäß der Spezifikation in der Anlage der Bescheinigung festgelegt, entwickelt und konstruiert wurden. Die Ergänzungen sind in der Anlage zu dieser Baumusterprüfbescheinigung und in der zugehörigen Dokumentation festgelegt.
- Die Zertifizierungsstelle der DEKRA EXAM GmbH bescheinigt, dass das Produkt die wesentlichen Gesundheits- und Sicherheitsanforderungen für die Konzeption und den Bau von Produkten zur bestimmungsgemäßen Verwendung in explosionsgefährdeten Bereichen gemäß Anhang II der Richtlinie erfüllt.  
 Die Ergebnisse der Prüfung sind in dem vertraulichen Prüfprotokoll BVS PP 15.2212 EU niedergelegt.
- Die wesentlichen Gesundheits- und Sicherheitsanforderungen werden erfüllt durch Übereinstimmung mit den Normen:
- EN 60079-0:2012 + A11:2013 Allgemeine Anforderungen  
 EN 60079-11:2012 Eigensicherheit „I“  
 EN 60079-15:2010 Zündschutzart „n“
- Falls das Zeichen „X“ hinter der Bescheinigungsnummer steht, wird in der Anlage zu dieser Bescheinigung auf besondere Bedingungen für die sichere Anwendung des Produktes hingewiesen.
- Diese Baumusterprüfbescheinigung bezieht sich nur auf den Entwurf und Bau der beschriebenen Produkte.  
 Für den Herstellungsprozess und die Abgabe der Produkte sind weitere Anforderungen der Richtlinie zu erfüllen, die nicht durch diese Bescheinigung abgedeckt sind.
- Die Kennzeichnung des Produktes muss die folgenden Angaben enthalten:

II 3G Ex nR \* IIC T6, T5, T4 Gc  
 II 3G Ex nR \* [ic] IIC T6, T5, T4 Gc

\* Wahlweise kann die Kennzeichnung um die Zündschutzart gesondert bescheinigter Komponenten ergänzt werden, z.B. „d“, „db“, „e“, „eb“, „ma/mb“ und/oder „ia/b“.

DEKRA EXAM GmbH  
 Bochum, den 08.11.2017

Zertifizierer

Fachzertifizierer

Seite 1 von 4 zu BVS 15 ATEX E 133 X / N1  
 Dieses Zertifikat darf nur vollständig und unverändert weiterverbreitet werden.

DEKRA EXAM GmbH, Dinnendahlstrasse 9, 44809 Bochum, Deutschland  
 Telefon +49.234.3696-105, Telefax +49.234.3696-110, zs-exam@dekra.com



13	Anlage zur																						
14	Baumusterprüfbescheinigung																						
	<b>BVS 15 ATEX E 133 X</b>																						
	<b>Nachtrag 1</b>																						
15	Beschreibung des Produktes																						
15.1	Gegenstand und Typ	Energieverteilungs-, Schalt- und Steuergerätekombination Typ Serie SAnR * <sup>1)</sup> * <sup>2)</sup> * <sup>3)</sup> * <sup>4)</sup> * <sup>5)</sup>																					
	<sup>1)</sup> Herstellercode																						
	<sup>2)</sup> Gehäusematerial																						
	1: Edelstahl																						
	3: Polyester																						
	7: Stahlblech																						
	<sup>3)</sup> Ausführung																						
	7: Ex-Steuerungen																						
	<sup>4)</sup> Abmessungen (Breite, Höhe, Tiefe [cm])																						
15.2	Beschreibung	Die Energieverteilungs-, Schalt- und Steuergerätekombination Typ Serie SAnR * * * * * besteht aus einem gesondert bescheinigtem Leergehäuse Typ GHG 60 ... R... (PTB 99 ATEX 3118 U) oder Typ eCam * * * * (BVS 15 ATEX E 112 U) in dem verschiedene Mess-, Steuer-, Regel- und Schaltgeräte (gesondert bescheinigt oder in Industrieausführung) sowie Klemmen für eigensichere und nicht-eigensichere Stromkreise eingebaut werden können. Die Energieverteilungs-, Schalt- und Steuergerätekombination Typ Serie SAnR * * * * * wird in der Zündschutzzart „nR“ ausgeführt.																					
	Auflistung der gesondert bescheinigten Komponenten mit Normenstand, die an das Gehäuse angebaut werden können:																						
	<table border="1"> <thead> <tr> <th>Hersteller</th> <th>Gegenstand und Typ</th> <th>Zertifikat</th> </tr> </thead> <tbody> <tr> <td>R. Stahl</td> <td>Betätigungsversatz 8604/1</td> <td>PTB 02 ATEX 1013 U</td> </tr> <tr> <td>Cooper Crouse-Hinds GmbH (Eaton)</td> <td>Flanschsteckdose GHG 5118... R...</td> <td>BVS 15 ATEX E 101 U</td> </tr> <tr> <td>Cooper Crouse-Hinds GmbH (Eaton)</td> <td>Flanschsteckdose GHG 512</td> <td>PTB 99 ATEX 1042 U</td> </tr> <tr> <td>R. Stahl</td> <td>Flanschsteckdose 8572/15-***-*</td> <td>PTB 16 ATEX 1018 U</td> </tr> <tr> <td>R. Stahl</td> <td>Flanschsteckdose 8573/15-***-*</td> <td>PTB 16 ATEX 1018 U</td> </tr> <tr> <td>Cooper Crouse-Hinds GmbH (Eaton)</td> <td>Dreheisen-Strom- Messer GHG 41098 ** R ****</td> <td>BVS 14 ATEX E 125 U</td> </tr> </tbody> </table>	Hersteller	Gegenstand und Typ	Zertifikat	R. Stahl	Betätigungsversatz 8604/1	PTB 02 ATEX 1013 U	Cooper Crouse-Hinds GmbH (Eaton)	Flanschsteckdose GHG 5118... R...	BVS 15 ATEX E 101 U	Cooper Crouse-Hinds GmbH (Eaton)	Flanschsteckdose GHG 512	PTB 99 ATEX 1042 U	R. Stahl	Flanschsteckdose 8572/15-***-*	PTB 16 ATEX 1018 U	R. Stahl	Flanschsteckdose 8573/15-***-*	PTB 16 ATEX 1018 U	Cooper Crouse-Hinds GmbH (Eaton)	Dreheisen-Strom- Messer GHG 41098 ** R ****	BVS 14 ATEX E 125 U	
Hersteller	Gegenstand und Typ	Zertifikat																					
R. Stahl	Betätigungsversatz 8604/1	PTB 02 ATEX 1013 U																					
Cooper Crouse-Hinds GmbH (Eaton)	Flanschsteckdose GHG 5118... R...	BVS 15 ATEX E 101 U																					
Cooper Crouse-Hinds GmbH (Eaton)	Flanschsteckdose GHG 512	PTB 99 ATEX 1042 U																					
R. Stahl	Flanschsteckdose 8572/15-***-*	PTB 16 ATEX 1018 U																					
R. Stahl	Flanschsteckdose 8573/15-***-*	PTB 16 ATEX 1018 U																					
Cooper Crouse-Hinds GmbH (Eaton)	Dreheisen-Strom- Messer GHG 41098 ** R ****	BVS 14 ATEX E 125 U																					

Seite 2 von 4 zu BVS 15 ATEX E 133 X / N1  
Dieses Zertifikat darf nur vollständig und unverändert weiterverbreitet werden.

DEKRA EXAM GmbH, Dinnendaalstraße 9, 44809 Bochum, Deutschland  
Telefon +49.234.3698-105, Telefax +49.234.3698-110, zs-exam@dekra.com



Hersteller	Gegenstand und Typ	Zertifikat
Cooper Crouse-Hinds GmbH (Eaton)	Einbau-Drucktaster Einbau-Schlüsseltaster Einbau-Schlüsselschalter Einbau-Schlagtaster Einbau-Mini-Steuerschalter Einbau-Potentiometer GHG 41. .... R....	IBExU 14 ATEX 1030 U
Cooper Crouse-Hinds GmbH (Eaton)	Signalleuchte GHG 41. .... R....	IBExU 12 ATEX 1047 U
Cooper Crouse-Hinds GmbH (Eaton)	Einbauschalter bzw. -taster GHG 23. .... R....	BVS 13 ATEX E 107 U
Cooper Crouse-Hinds GmbH (Eaton)	Einbauschalter bzw. -taster GHG 2. .... R....	BVS 14 ATEX E 076 U
Roxtec International AB	Cable Transit Devices	Nemko 12 ATEX 1279U
Thuba	Befehlsmeldegeräte ZBWE..., ZBW4B..., ZBW5A..., XBW...	INERIS 17 ATEX 9001 U
Thuba	Befehlsmeldegeräte ZBWV/L/R..., XLW..., XAW5...	INERIS 17 ATEX 9002 U

#### Grund des Nachtrags:

- Umstellung auf die Richtlinie 2014/34/EU
- Verwendung eines alternativen Leergehäuses Typ eCam \* \* \* \* und Erweiterung des Typenschlüssels

Mit diesem Nachtrag wird das Zertifikat auf die Richtlinie 2014/34/EU umgestellt.  
(Erläuterung: Gemäß Artikel 41 der Richtlinie 2014/34/EU kann auf EG-Baumusterprüfbescheinigungen für Richtlinie 94/9/EG, die vor dem Stichtag für die Richtlinie 2014/34/EU (20.04.2016) ausgestellt wurden, so verwiesen werden, als ob diese gemäß Richtlinie 2014/34/EU ausgestellt wurden. Nachträge und neue Ausfertigungen dieser Bescheinigungen können die Originalnummern der Bescheinigungen, die vor dem 20.04.2016 vergeben wurden, beibehalten.)


#### 15.3 Kenngrößen

Bemessungsspannung	max. 800 V
Bemessungsstromstärke	max. 400 A
Bemessungsquerschnitt	max. 240 mm <sup>2</sup>
Schutzleiterquerschnitt	max. 120 mm <sup>2</sup>
Umgebungstemperaturbereich	max. -55 °C bis +100 °C (abhängig von den verwendeten Bauteilen)
IP-Schutzgrad	IP66

Die Bemessungswerte werden vom Hersteller in Abhängigkeit der verwendeten elektrischen Betriebsmittel unter Berücksichtigung der zutreffenden Normen festgelegt.

Seite 3 von 4 zu BVS 15 ATEX E 133 X / N1  
Dieses Zertifikat darf nur vollständig und unverändert weiterverbreitet werden.

DEKRA EXAM GmbH, Dinnendaalstraße 9, 44809 Bochum, Deutschland  
Telefon +49.234.3698-105, Telefax +49.234.3698-110, zs-exam@dekra.com

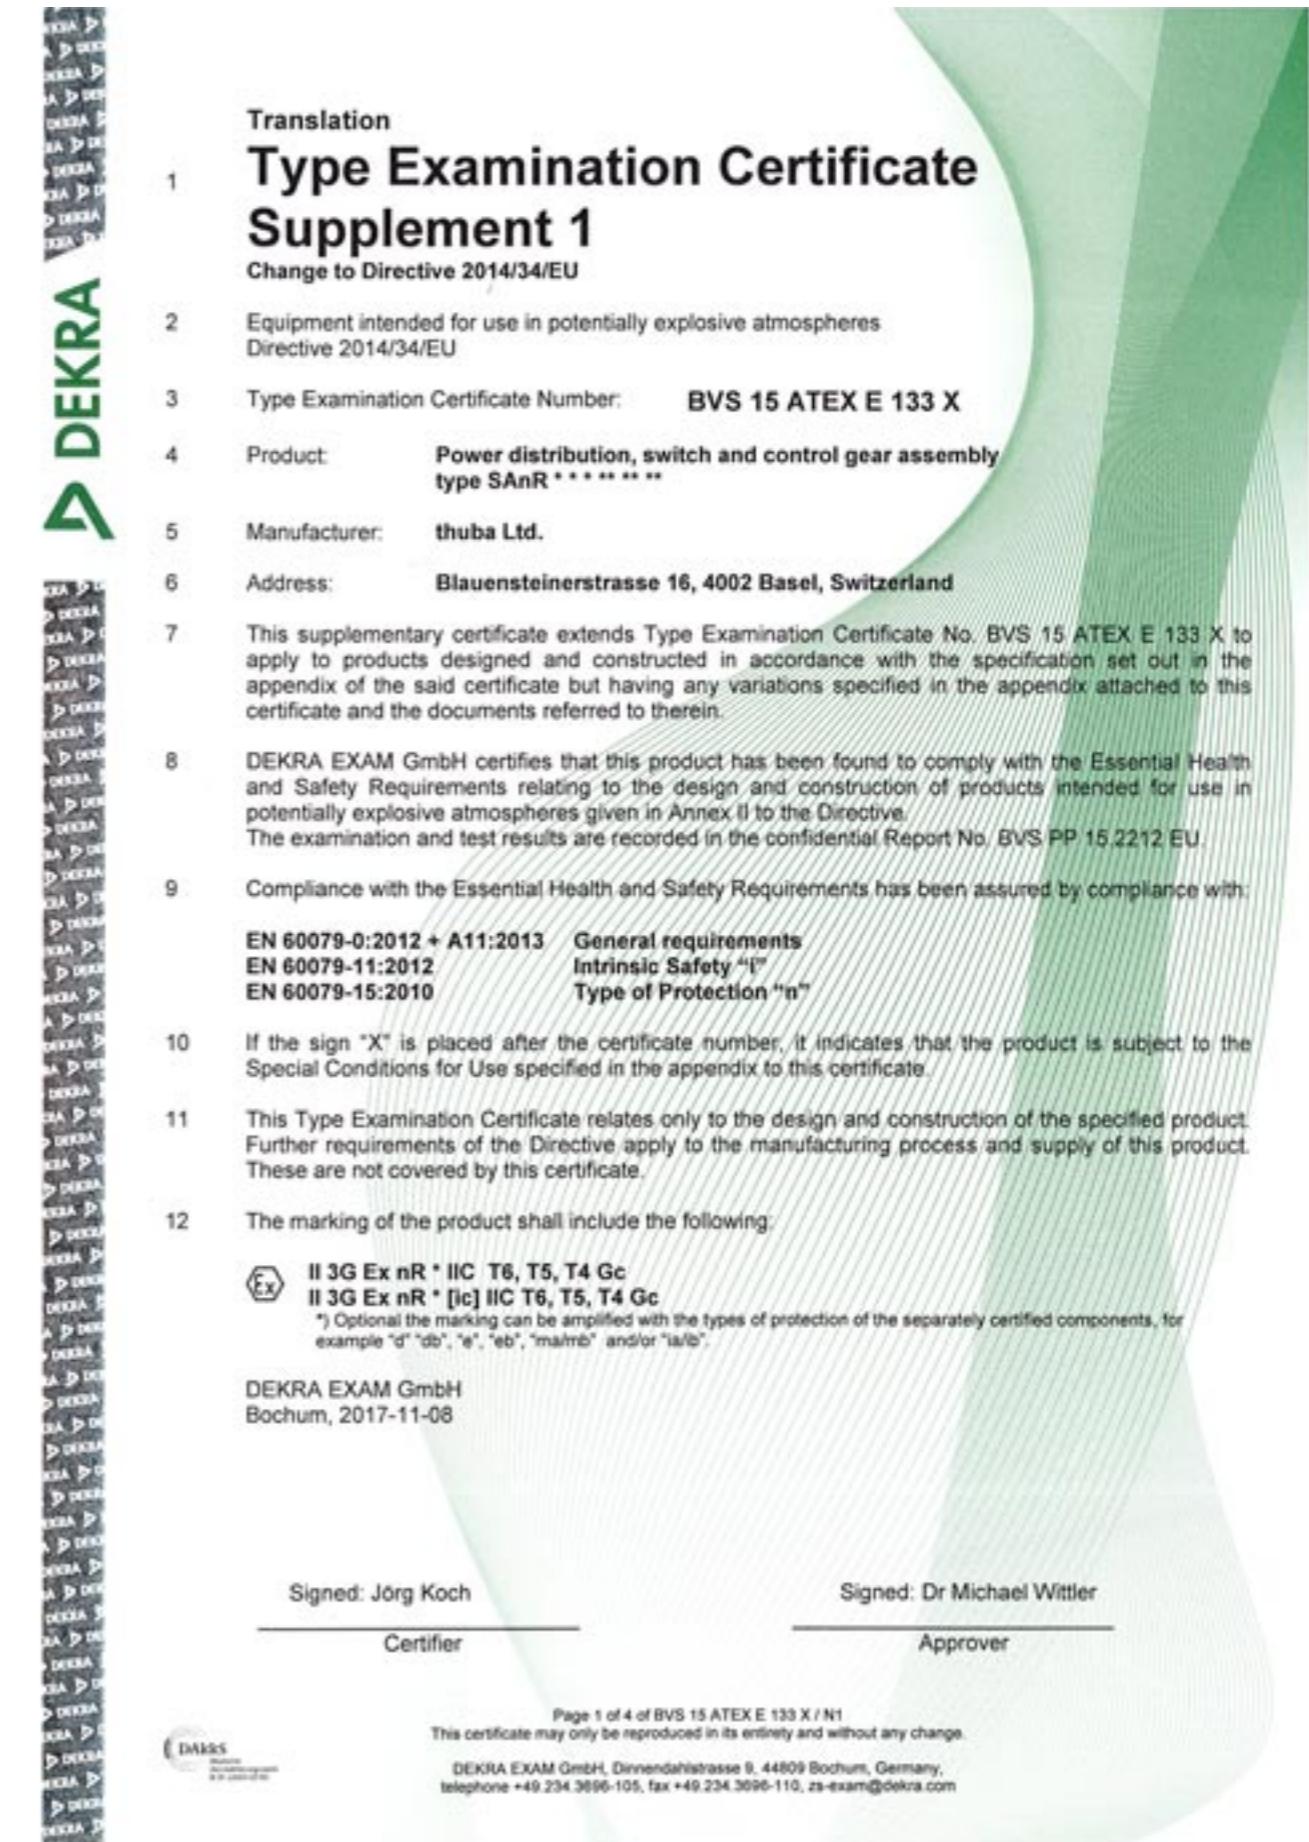



Page 2 of 4 of BVS 15 ATEX E 133 X / N1  
This certificate may only be reproduced in its entirety and without any changes

DEKRA EXAM GmbH, DinnendaHstrasse 9, 44809 Bochum, Germany,  
telephone +49.234.3696-105, fax +49.234.3696-110, za-exam@dekra.com



Manufacturer	Subject and type	Certificate
Roxtec International AB	Cable Transit Devices	Nemko 12 ATEX 1279U
Thuba	Monitoring, control and switch equipment ZBWE..., ZBW4B..., ZBW5A..., XBW...	INERIS 17 ATEX 9001 U
Thuba	Monitoring, control and switch equipment ZBWW/L/R..., XLW..., XAW5...	INERIS 17 ATEX 9002 U

#### Reason of the supplement

- Change to Directive 2014/34/EU
  - Use of an alternative empty enclosure type eCam \*\*\* and modification of the type code

With this supplement the certificate is changed to Directive 2014/34/EU.  
(Annotation: In accordance with Article 41 of Directive 2014/34/EU, EC-Type Examination Certificates referring to 94/9/EC that were in existence prior to the date of application of 2014/34/EU (20 April 2016) may be referenced as if they were issued in accordance with Directive 2014/34/EU. Supplementary Certificates to such EC-Type Examination Certificates, and new issues of such certificates, may continue to bear the original certificate number issued prior to 20 April 2016.)

### 15.3 Parameters

max. 800 V  
max. 400 A  
max. 240 mm<sup>2</sup>  
max. 120 mm<sup>2</sup>  
max. -55 °C up to +100 °C (depends on the mounting equipment)

The rated values will be determinate by the manufacturer depending on the used electrical equipment and according the relevant standard.

**16 Report Number**

RWS RR 15-2212 ELL as of 2017-11-01



#### 17 Special Conditions for Use

For the use of equipment in type of protection intrinsic safety "i" EN/IEC 60079-11 the distances between intrinsic safe and non-intrinsic safe circuits shall fulfil the requirements according to EN 60079-11.



Page 3 of 4 of BVS 15 ATEX E 133 X / N1

DEKRA EXAM GmbH, Dinnendahlstrasse 9, 44809 Bochum, Germany,  
Telephone +49 234 3686-100, Fax +49 234 3686-110, [dekraexam@dekra.com](mailto:dekraexam@dekra.com)

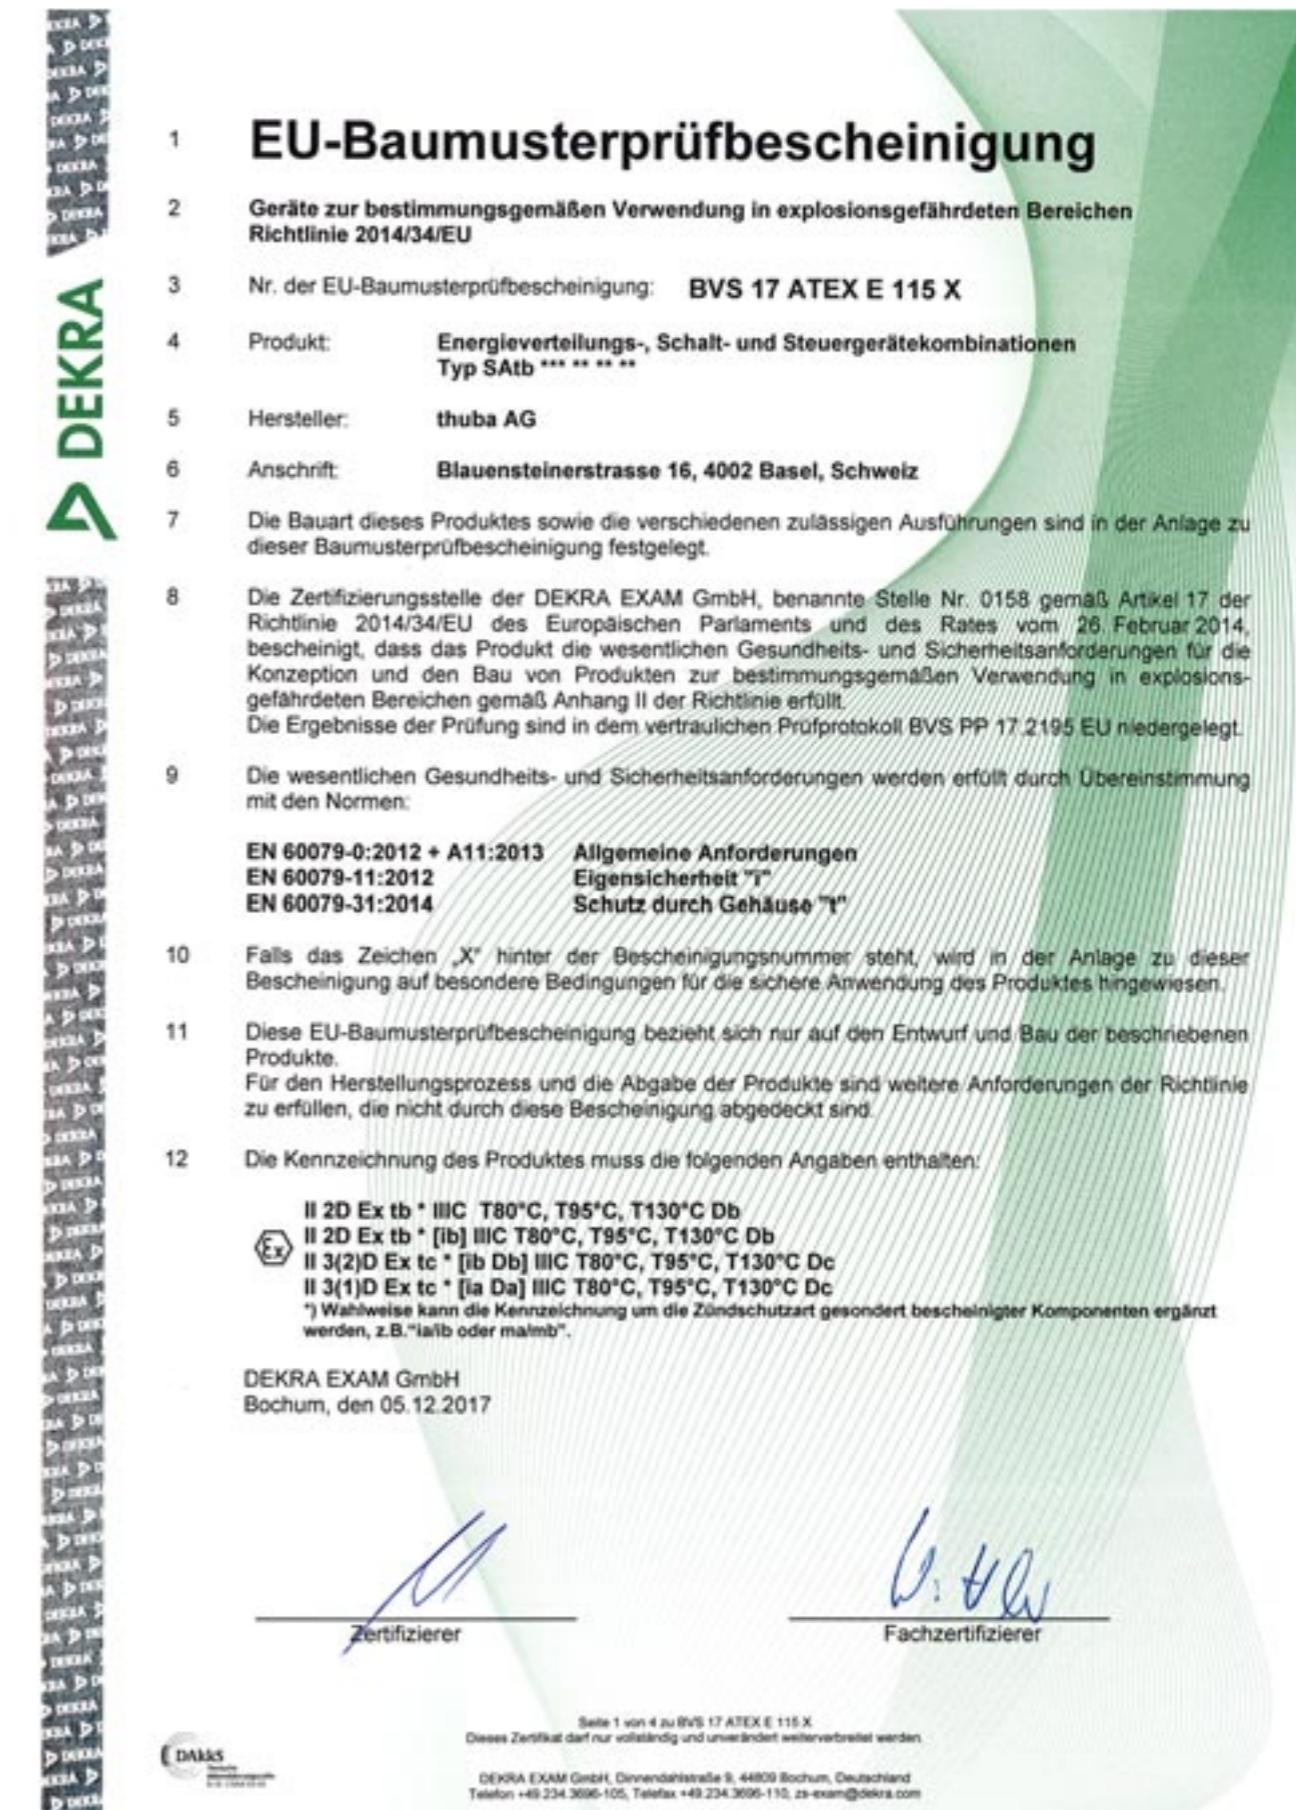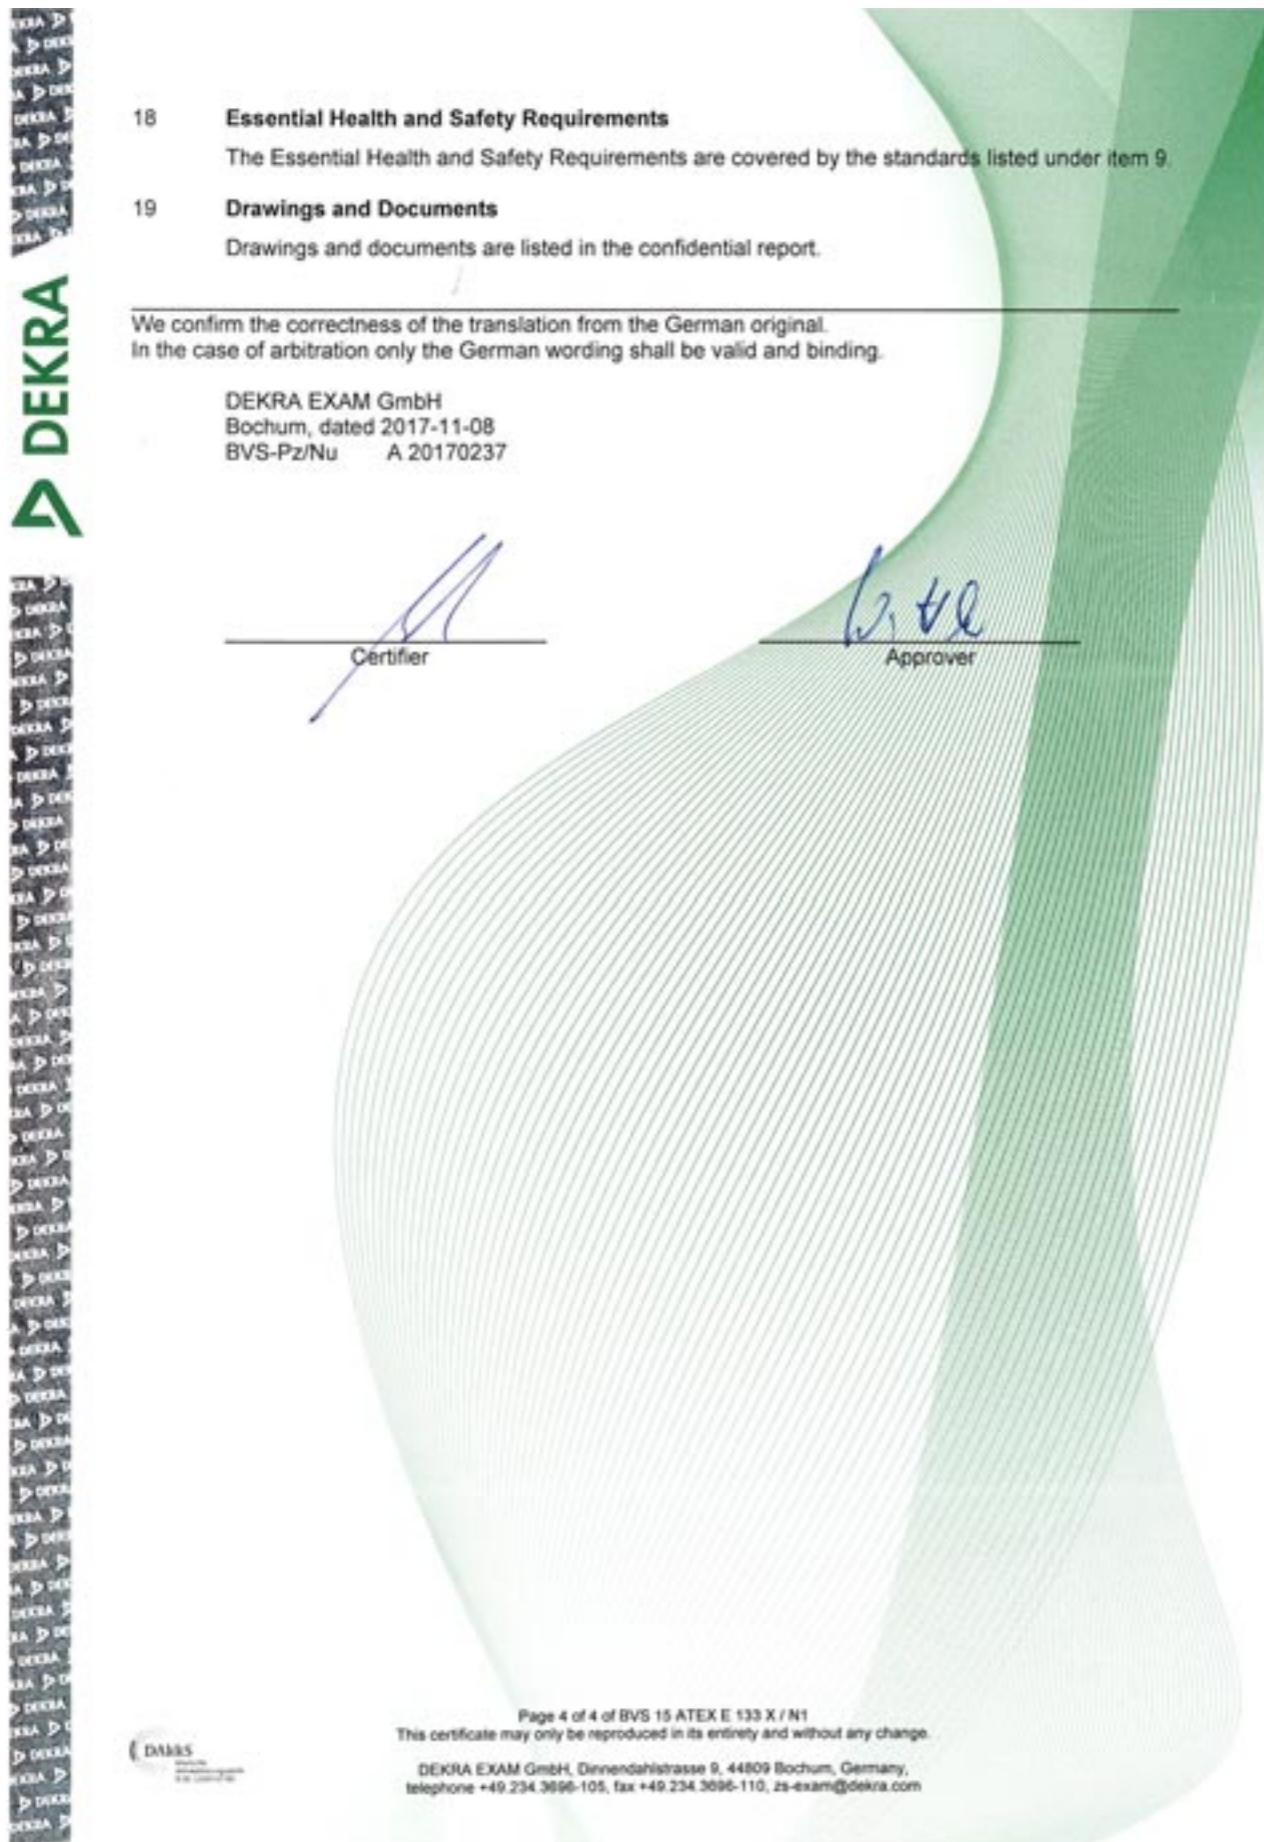



13	<b>Anlage zur</b>																														
14	<b>EU-Baumusterprüfungsberechtigung</b> <b>BVS 17 ATEX E 115 X</b>																														
15	<b>Beschreibung des Produktes</b>																														
15.1	<b>Gegenstand und Typ</b> Energieverteilungs-, Schalt- und Steuergerätekombination Typ SAtb * <sup>1)+2)+3) *** **4)</sup> 1) Herstellercode Gehäuse 2) 1 = Edelstahlblech 3 = Polyester 6 = Aluminium 7 = Stahlblech 3) 0 = Ex-tb-Klemmenkasten 1 = Ex-ia-Klemmenkasten 7 = Ex-tb-Steuerungen 4) Abmessungen (Breite, Höhe, Tiefe (cm))																														
15.2	<b>Beschreibung</b> Die Energieverteilungs-, Schalt- und Steuergerätekombination Typ Serie SAtb * * * * * besteht aus einem gesondert bescheinigtem Leergehäuse in dem gesondert bescheinigte Mess-, Steuer-, Regel- und Schaltgeräte sowie Klemmen für eigensichere und nicht-eigensichere Stromkreise eingebaut werden können. Die Energieverteilungs-, Schalt- und Steuergerätekombination Typ Serie SAtb * * * * * wird in der Zündschutzart Schutz durch Gehäuse „tb“ ausgeführt. Auflistung der gesondert bescheinigten Komponenten, die an das Gehäuse angebaut werden können: <table border="1"> <thead> <tr> <th>Hersteller</th> <th>Gegenstand und Typ</th> <th>Zertifikat</th> </tr> </thead> <tbody> <tr> <td>Cooper Crouse-Hinds GmbH (Eaton)</td> <td>Leergehäuse GHG 60 ... R...</td> <td>PTB 99 ATEX 3118 U</td> </tr> <tr> <td>Cooper Crouse-Hinds GmbH (Eaton)</td> <td>Leergehäuse Ex-Cell</td> <td>Baseefa15ATEX0098U</td> </tr> <tr> <td>Cooper Crouse-Hinds GmbH (Eaton)</td> <td>Leergehäuse N-TB * * * * SL * * * *</td> <td>BVS 13 ATEX E 014 U</td> </tr> <tr> <td>Cooper Crouse-Hinds GmbH (Eaton)</td> <td>Leergehäuse S-TB * * * * SL * * * *</td> <td>BVS 13 ATEX E 015 U</td> </tr> <tr> <td>Thuba AG</td> <td>Leergehäuse eCam * * * *</td> <td>BVS 15 ATEX E 112 U</td> </tr> <tr> <td>Rittal GmbH &amp; Co. KG</td> <td>Leergehäuse KEL93XX.YYYY</td> <td>PTB 03 ATEX 1013 U</td> </tr> <tr> <td>Rittal GmbH &amp; Co. KG</td> <td>Leergehäuse KEL94XX.YYYY</td> <td>PTB 02 ATEX 1082 U</td> </tr> <tr> <td>Rittal GmbH &amp; Co. KG</td> <td>Leergehäuse KEL92XX.YYYY</td> <td>PTB 03 ATEX 1011 U</td> </tr> <tr> <td>Rose</td> <td>Leergehäuse AL-KE 25</td> <td>PTB 98 ATEX 3101 U</td> </tr> </tbody> </table>	Hersteller	Gegenstand und Typ	Zertifikat	Cooper Crouse-Hinds GmbH (Eaton)	Leergehäuse GHG 60 ... R...	PTB 99 ATEX 3118 U	Cooper Crouse-Hinds GmbH (Eaton)	Leergehäuse Ex-Cell	Baseefa15ATEX0098U	Cooper Crouse-Hinds GmbH (Eaton)	Leergehäuse N-TB * * * * SL * * * *	BVS 13 ATEX E 014 U	Cooper Crouse-Hinds GmbH (Eaton)	Leergehäuse S-TB * * * * SL * * * *	BVS 13 ATEX E 015 U	Thuba AG	Leergehäuse eCam * * * *	BVS 15 ATEX E 112 U	Rittal GmbH & Co. KG	Leergehäuse KEL93XX.YYYY	PTB 03 ATEX 1013 U	Rittal GmbH & Co. KG	Leergehäuse KEL94XX.YYYY	PTB 02 ATEX 1082 U	Rittal GmbH & Co. KG	Leergehäuse KEL92XX.YYYY	PTB 03 ATEX 1011 U	Rose	Leergehäuse AL-KE 25	PTB 98 ATEX 3101 U
Hersteller	Gegenstand und Typ	Zertifikat																													
Cooper Crouse-Hinds GmbH (Eaton)	Leergehäuse GHG 60 ... R...	PTB 99 ATEX 3118 U																													
Cooper Crouse-Hinds GmbH (Eaton)	Leergehäuse Ex-Cell	Baseefa15ATEX0098U																													
Cooper Crouse-Hinds GmbH (Eaton)	Leergehäuse N-TB * * * * SL * * * *	BVS 13 ATEX E 014 U																													
Cooper Crouse-Hinds GmbH (Eaton)	Leergehäuse S-TB * * * * SL * * * *	BVS 13 ATEX E 015 U																													
Thuba AG	Leergehäuse eCam * * * *	BVS 15 ATEX E 112 U																													
Rittal GmbH & Co. KG	Leergehäuse KEL93XX.YYYY	PTB 03 ATEX 1013 U																													
Rittal GmbH & Co. KG	Leergehäuse KEL94XX.YYYY	PTB 02 ATEX 1082 U																													
Rittal GmbH & Co. KG	Leergehäuse KEL92XX.YYYY	PTB 03 ATEX 1011 U																													
Rose	Leergehäuse AL-KE 25	PTB 98 ATEX 3101 U																													

Seite 2 von 4 zu BVS 17 ATEX E 115 X  
Dieses Zertifikat darf nur vollständig und unverändert weiterverbreitet werden.



DEKRA EXAM GmbH, Denvendorfstraße 9, 44809 Bochum, Deutschland  
Telefon +49 234 3096-105, Telefax +49 234 3096-110, zs-exam@dekra.com



Hersteller	Gegenstand und Typ	Zertifikat
Rose	Leergehäuse Typ 34	PTB 01 ATEX 1061 U
Weidmüller	Leergehäuse Klippon TB QL	IBExU 14 ATEX 1028 U
Weidmüller	Leergehäuse Klippon STB	IBExU 07 ATEX 1147 U
Weidmüller	Leergehäuse Klippon POK	IBExU 13 ATEX 1003 U
R. Stahl	Drehgriff Typ 8604/1	PTB 02 ATEX 1013U
R. Stahl	Betätigungsversatz 8603/	PTB 13 ATEX 1019 U
Cooper Crouse-Hinds GmbH (Eaton)	Flanschsteckdose GHG 511 8... R...	BVS 15 ATEX E101 U
Cooper Crouse-Hinds GmbH (Eaton)	Flanschsteckdose 512 8	PTB 99 ATEX 1042 U
R. Stahl	Flanschsteckdose 8572/15	PTB 16 ATEX 1016 U
R. Stahl	Flanschsteckdose 8573/15	PTB 16 ATEX 1018 U
Cooper Crouse-Hinds GmbH (Eaton)	Einbauschalter bzw. -taster GHG 23 ... R...	BVS 13 ATEX E 107 U
Cooper Crouse-Hinds GmbH (Eaton)	Drehseisen-Strommesser GHG 41098 ** R ****	BVS 14 ATEX E 125 U
Cooper Crouse-Hinds GmbH (Eaton)	Einbauschalter GHG 263 ... R...	BVS 14 ATEX E 095 U
Cooper Crouse Hinds GmbH (Eaton)	Bedienklappe	PTB 99 ATEX 3107U
thuba AG	Befehlsmeldegeräte ZBWW/L/R..., XLW..., XAW5...	INERIS 17 ATEX 9002 U
thuba AG	Befehlsmeldegeräte ZBWE..., ZBW4B..., ZBW5A..., XBW...	INERIS 17 ATEX 9001 U

Seite 3 von 4 zu BVS 17 ATEX E 115 X  
Dieses Zertifikat darf nur vollständig und unverändert weiterverbreitet werden.

DEKRA EXAM GmbH, Denvendorfstraße 9, 44809 Bochum, Deutschland  
Telefon +49 234 3096-105, Telefax +49 234 3096-110, zs-exam@dekra.com

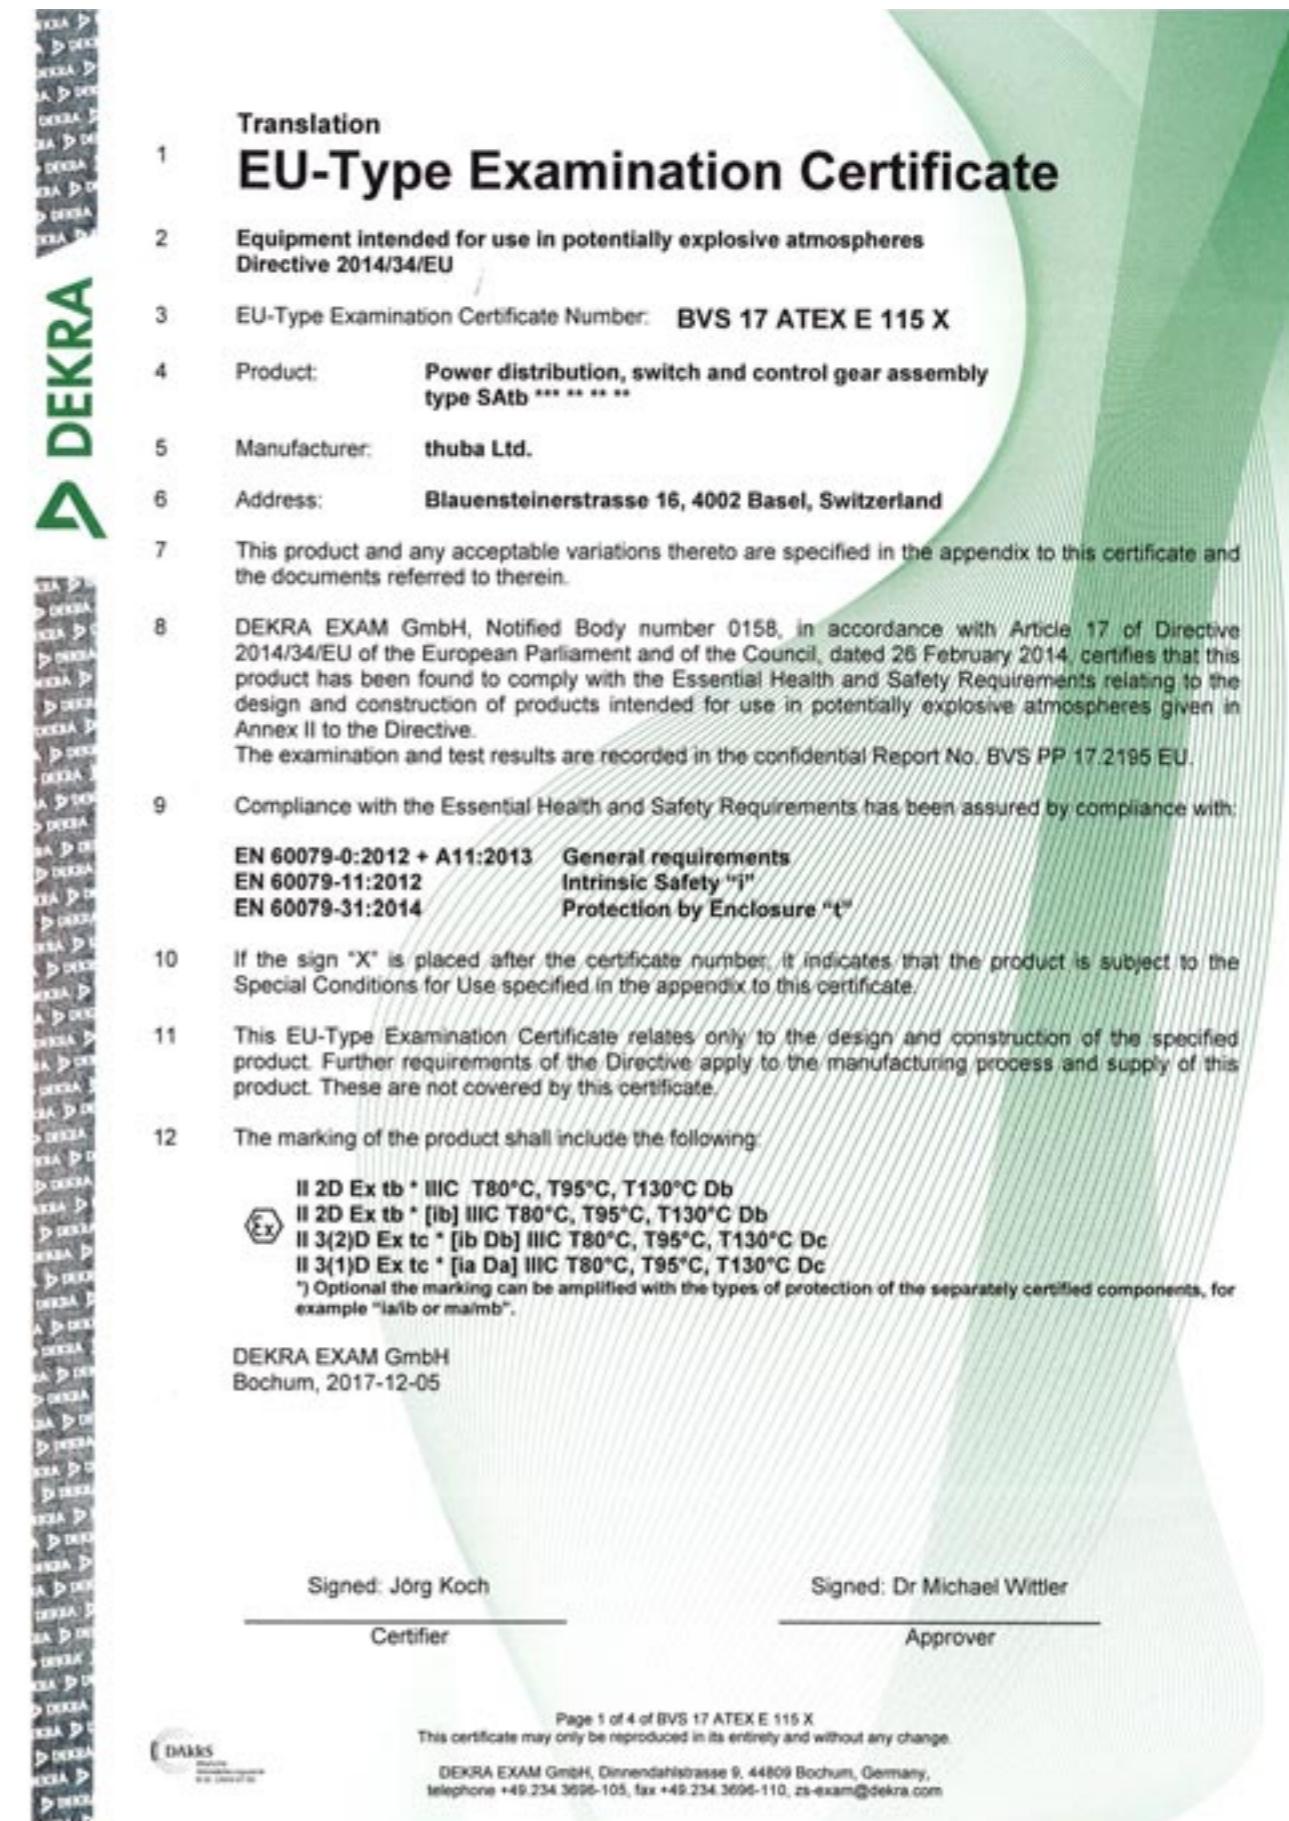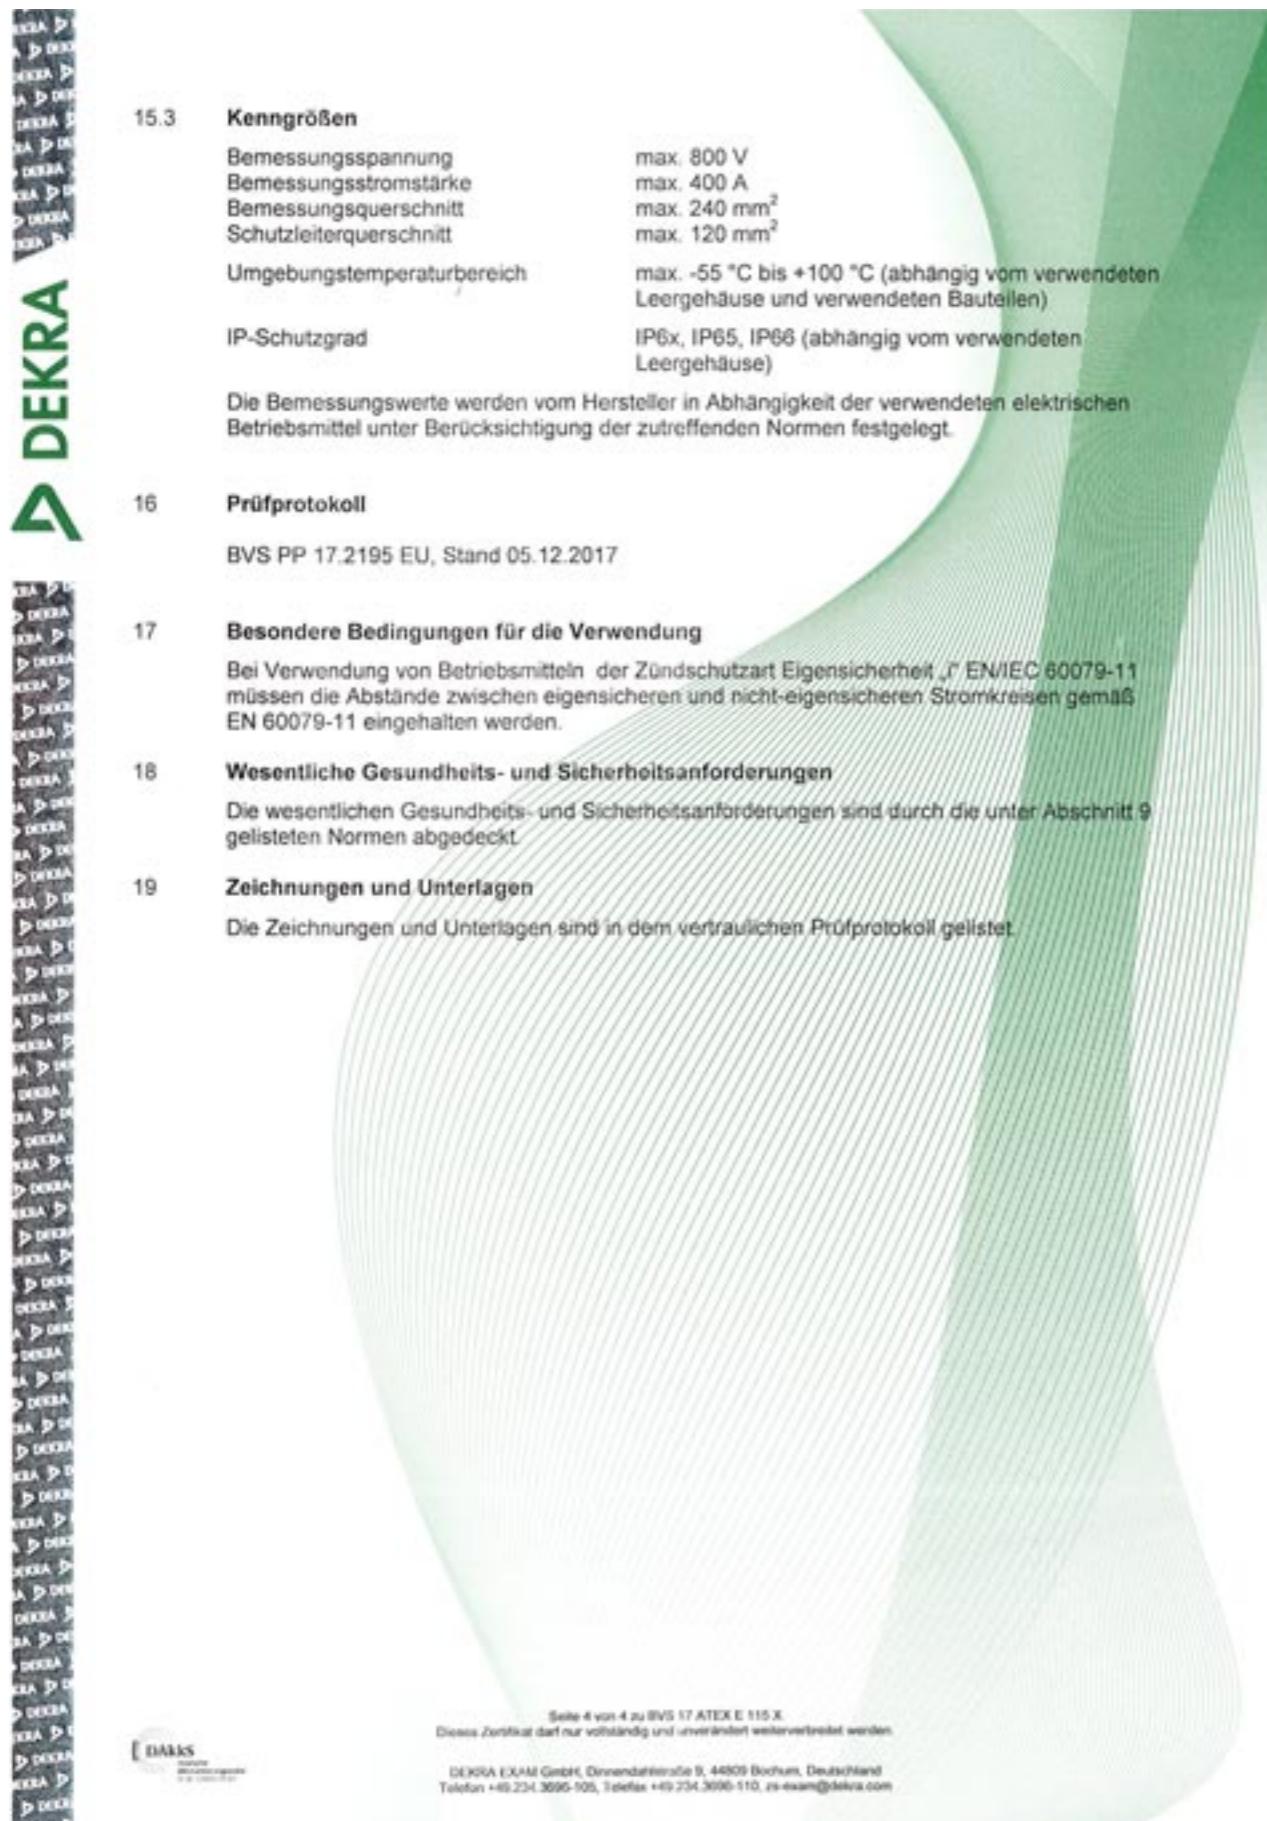

**DEKRA**

13 **Appendix**

14 **EU-Type Examination Certificate**  
**BVS 17 ATEX E 115 X**

15 **Product description**

15.1 **Subject and type**  
Switch and control apparatus type SAtb \*<sup>1)</sup>\*<sup>2)</sup>\*<sup>3)</sup> \*\*\* \*<sup>4)</sup>

<sup>1)</sup> Manufacturer code enclosure  
<sup>2)</sup> 1 = Stainless steel  
<sup>3)</sup> 3 = Polyester  
<sup>4)</sup> 6 = Aluminium  
<sup>5)</sup> 7 = Steel  
<sup>6)</sup> 0 = Ex-tb-terminal box  
<sup>7)</sup> 1= Ex-ia-terminal box  
<sup>8)</sup> 7= Ex-tb-Control station (or Switchgear Assembly)

<sup>4)</sup> Dimensions (width, height, depth [cm])

15.2 **Description**  
The power distribution, switch and control gear assembly type SAtb \* \* \* \* \* consists of a separately certified empty enclosure equipped with separately certified monitoring, control and switch equipment as well as terminals for intrinsic and non-intrinsic safe circuits.  
The power distribution, switch and control gear assembly type SAtb \* \* \* \* \* is designed in type of protection dust ignition protection by enclosure "tb".  
Listing of separately certified components, which can be installed at the enclosure:

Manufacturer	Subject and type	Certificate
Cooper Crouse-Hinds GmbH (Eaton)	Empty enclosure GHG 60 ... R...	PTB 99 ATEX 3118 U
Cooper Crouse-Hinds GmbH (Eaton)	Empty enclosure Ex-Cell	Baseeca15ATEX0099U
Cooper Crouse-Hinds GmbH (Eaton)	Empty enclosure N-TB * * * * SL * * * *	BVS 13 ATEX E 014 U
Cooper Crouse-Hinds GmbH (Eaton)	Empty enclosure S-TB * * * * SL * * * *	BVS 13 ATEX E 015 U
Thuba AG	Empty enclosure eCam * * * *	BVS 15 ATEX E 112 U
Rittal GmbH & Co. KG	Empty enclosure KEL93XX.YYY	PTB 03 ATEX 1013 U
Rittal GmbH & Co. KG	Empty enclosure KEL94XX.YYY	PTB 02 ATEX 1082 U
Rittal GmbH & Co. KG	Empty enclosure KEL92XX.YYY	PTB 03 ATEX 1011 U
Rose	Empty enclosure AL-KE 25	PTB 98 ATEX 3101 U

Page 2 of 4 of BVS 17 ATEX E 115 X  
This certificate may only be reproduced in its entirety and without any change.

DAKKS  
Deutsche Akkreditierungsstelle für Kalibrierung und Testung

DEKRA EXAM GmbH, Dinnendahlstrasse 9, 44809 Bochum, Germany,  
telephone +49 234 3696-105, fax +49 234 3696-110, zs-exam@dekra.com

**DEKRA**

Manufacturer	Subject and type	Certificate
Rose	Empty enclosure Typ 34	PTB 01 ATEX 1061 U
Weidmüller	Empty enclosure Klippon TB QL	IBExU 14 ATEX 1028 U
Weidmüller	Empty enclosure Klippon STB	IBExU 07 ATEX 1147 U
Weidmüller	Empty enclosure Klippon POK	IBExU 13 ATEX 1003 U
R. Stahl	Rotary actuator 8604/1	PTB 02 ATEX 1013U
R. Stahl	Bezel for measuring and indicating devices 8603/	PTB 13 ATEX 1019 U
Cooper Crouse-Hinds GmbH (Eaton)	Flange socket GHG 511 8... R...	BVS 15 ATEX E101 U
Cooper Crouse-Hinds GmbH (Eaton)	Flange socket 512 8	PTB 99 ATEX 1042 U
R. Stahl	Flange socket 8572/15	PTB 16 ATEX 1018 U
R. Stahl	Flange socket 8573/15	PTB 16 ATEX 1018 U
Cooper Crouse-Hinds GmbH (Eaton)	Mounting switch GHG 23 ... R...	BVS 13 ATEX E 107 U
Cooper Crouse-Hinds GmbH (Eaton)	Moving-iron / Moving-coil voltage- / amper meter GHG 41098 ** R ****	BVS 14 ATEX E 125 U
Cooper Crouse-Hinds GmbH (Eaton)	Mounting switch GHG 263 ... R...	BVS 14 ATEX E 085 U
Cooper Crouse Hinds GmbH (Eaton)	Service clasp	PTB 99 ATEX 3107U
thuba AG	Pilot Light and Resistor ZBWV/L/R..., XLW..., XAW5...	INERIS 17 ATEX 9002 U
thuba AG	Pilot Light and Resistor ZBWE..., ZBW4B..., ZBW5A..., XBW...	INERIS 17 ATEX 9001 U

Page 3 of 4 of BVS 17 ATEX E 115 X  
This certificate may only be reproduced in its entirety and without any change.

DAKKS  
Deutsche Akkreditierungsstelle für Kalibrierung und Testung

DEKRA EXAM GmbH, Dinnendahlstrasse 9, 44809 Bochum, Germany,  
telephone +49 234 3696-105, fax +49 234 3696-110, zs-exam@dekra.com

**DEKRA**

15.3 **Parameters**

Rated voltage	max. 800 V
Rated current	max. 400 A
Rated cross-section	max. 240 mm <sup>2</sup>
Earthing connection	max. 120 mm <sup>2</sup>
Ambient temperature range	max. -55 °C up to +100 °C (depends on the used empty enclosure and mounting equipment)
IP protection degree	IP6x, IP65, IP66 (depends on the used empty enclosure)

The rated values will be determinate by the manufacturer depending on the used electrical equipment and according the relevant standard.

16 **Report Number**

BVS PP 17.2195 EU, as of 2017-12-05

17 **Special Conditions for Use**

For the use of equipment in type of protection intrinsic safety "I" EN/IEC 60079-11 the distances between intrinsic safe and non-intrinsic safe circuits shall fulfil the requirements according to EN 60079-11.

18 **Essential Health and Safety Requirements**

The Essential Health and Safety Requirements are covered by the standards listed under item 9.

19 **Drawings and Documents**

Drawings and documents are listed in the confidential report.

We confirm the correctness of the translation from the German original.  
In the case of arbitration only the German wording shall be valid and binding.

DEKRA EXAM GmbH  
Bochum, dated 2017-12-05  
BVS-Pz/Nu A 20151010

  
\_\_\_\_\_  
Certifier

  
\_\_\_\_\_  
Approver

Page 4 of 4 of BVS 17 ATEX E 115 X  
This certificate may only be reproduced in its entirety and without any change.  
DEKRA EXAM GmbH, Dinnendahlstrasse 9, 44809 Bochum, Germany,  
telephone +49.234.3696-105, fax +49.234.3696-110, zt-exam@dekra.com



**DEKRA**

1 **Zertifikat**  
**Mitteilung über die Bewertung des Qualitätssicherungssystems**

2 Geräte und Schutzsysteme zur bestimmungsgemäßen Verwendung  
in explosionsgefährdeten Bereichen  
Richtlinie 2014/34/EU  
Anhang IV - Modul D: Konformität mit dem Baumuster auf der Grundlage einer Qualitätssicherung  
bezogen auf den Produktionsprozess  
Anhang VII - Modul E: Konformität mit dem Baumuster auf der Grundlage der Qualitätssicherung  
bezogen auf das Produkt

3 Nummer des Zertifikates: **BVS 19 ATEX ZQS/E364**

4 Produktkategorie: **Geräte und Komponenten sowie Sicherheitseinrichtungen**  
Geräteklassen I und II, Kategorien 1G, 2G, 1D, 2D, M2: Heizeinrichtungen,  
Schaltgerätekombinationen, Steuer- und Regeleinrichtungen, Leergehäuse,  
Abzweig- und Verbindungsästen, Motoren

**thuba®**  
THE EXPLOSIONPROOFING COMPANY 

5 Hersteller: **thuba AG**

6 Anschrift: **Blauensteinerstrasse 15, 4002 Basel, Schweiz**  
Herstellungsort(e): **thuba AG, Stockbrunnenrain 9, 4123 Altschwil, Schweiz**

7 Die Zertifizierungsstelle der DEKRA Testing and Certification GmbH, benannte Stelle Nr. 0158 gemäß Artikel 17 der Richtlinie des Rates 2014/34/EU vom 26. Februar 2014, bescheinigt, dass der Hersteller ein Qualitätssicherungssystem für die Produktion unterhält, das dem Anhang IV dieser Richtlinie genügt.  
Dieses Qualitätssicherungssystem in Übereinstimmung mit Anhang IV der Richtlinie entspricht ebenfalls Anhang VII.  
In der fortgeschriebenen Anlage werden alle überwachten Produkte mit den Baumusterprüfbescheinigungsnummern aufgelistet.

8 Das Zertifikat basiert auf dem Auditbericht Nr. ZQS/E364/19-01, ausgestellt am 11.07.2019.  
Die Ergebnisse der Überwachungsaudits des Qualitätssicherungssystems werden Bestandteil dieses Zertifikates.

9 Das Zertifikat ist gültig vom 31.07.2019 bis 31.07.2022 und kann zurückgezogen werden, wenn der Hersteller nicht mehr die Anforderungen an die Qualitätssicherung nach Anhang IV und VII erfüllt.

10 Gemäß Artikel 16 (3) der Richtlinie 2014/34/EU ist hinter der CE-Kennzeichnung die Kennnummer 0158 der DEKRA Testing and Certification GmbH als der benannten Stelle anzugeben, die in der Phase der Fertigungskontrolle tätig wird.

DEKRA Testing and Certification GmbH  
Bochum, 11.07.2019

  
\_\_\_\_\_  
Geschäftsführer

Seite 1 von 1  
Dieses Zertifikat darf nur vollständig und unverändert weiterverbreitet werden.  
DEKRA Testing and Certification GmbH, Handwerkstraße 15, 70565 Stuttgart  
Zertifizierungsstelle: Dinnendahlstrasse 9, 44809 Bochum  
Telefon +49.234.3696-400, Fax +49.234.3696-401, DTC-Certification-body@dekra.com

**DEKRA**

**Production Quality Assurance Notification**

1

2 Equipment and Protective Systems intended for use in potentially explosive atmospheres  
Directive 2014/34/EU  
Annex IV - Module D: Conformity to type based on quality assurance of the production process  
Annex VII - Module E: Conformity to type based on product quality assurance

3 Notification number: **BVS 19 ATEX ZQS/E364**

4 Product category: Equipment and components as well as safety devices  
equipment-groups I and II, categories 1G, 2G, 1D, 2D, M2: Heating devices, Switchgear assemblies, Controlling units, Empty enclosures, Junction boxes, Motors

**thuba®** THE EXPLOSIONPROOFING-COMPANY 

5 Manufacturer: thuba Ltd.

6 Address: Blauensteinerstrasse 16, 4002 Basel, Switzerland

Site(s) of manufacture: thuba AG, Stockbrunnenrain 9, 4123 Allschwil, Switzerland

7 The certification body of DEKRA Testing and Certification GmbH, Notified Body No 0158 in accordance with Article 17 of the Council Directive 2014/34/EU of 26 February 2014 notifies that the manufacturer has a production quality system, which complies with Annex IV of the Directive. This quality system in compliance with Annex IV of the Directive also meets the requirements of Annex VII. In the updated annex all products covered by this notification and their type examination certificate numbers are listed.

8 This notification is based on audit report ZQS/E364/19-01 issued 2019-07-11. Results of periodical re-assessments of the quality system are a part of this notification.

9 This notification is valid from 2019-07-31 until 2022-07-31 and can be withdrawn if the manufacturer does not satisfy the production quality assurance surveillance according to Annex IV and VII.

10 According to Article 16 (3) of the Directive 2014/34/EU the CE marking shall be followed by the identification number 0158 of DEKRA Testing and Certification GmbH as notified body involved in the production control phase.

DEKRA Testing and Certification GmbH  
Bochum, 2019-07-11

  
Managing Director

This is a translation from the German original.  
In the case of arbitration only the German wording shall be valid and binding.

Page 1 of 1  
This notification may only be reproduced in its entirety and without any change.  
DEKRA Testing and Certification GmbH, Handwerkstr. 15, 70565 Stuttgart, Germany  
Certification body: Dinnendahlstr. 9, 44809 Bochum, Germany  
Phone +49.234.3696-400, Fax +49.234.3696-401, e-mail DTC-Certification-body@dekra.com



**IECEx**  **IECEx Certificate of Conformity**

INTERNATIONAL ELECTROTECHNICAL COMMISSION  
IEC Certification Scheme for Explosive Atmospheres  
for rules and details of the IECEx Scheme visit [www.iecex.com](http://www.iecex.com)

Certificate No.:	IECEx BVS 15.0100X	Issue No.:	1
Status:	Current	Certificate history: Issue No. 1 (2017-11-21) Issue No. 0 (2015-11-12)	
Date of issue:	2017-11-21	Page 1 of 5	
Applicant:	thuba Ltd. Blauensteinerstrasse 16 4002 Basel Switzerland		
Equipment:	Power distribution, switch and control gear assembly type SAnR *****		
Optional accessory:			
Type of Protection:	Equipment protection by intrinsic safety "I", Equipment protection by type of protection "n"		
Marking:	Ex nR * IIC T6, T5, T4 Gc Ex nR * [ic] IIC T6, T5, T4 Gc Ex nR * [ib Gb] IIC T6, T5, T4 Gc Ex nR * [ia Ga] IIC T6, T5, T4 Gc Optional the marking can be amplified with the types of protection of the separately certified components, for example "d", "e", "mame" and/or "silb".		
Approved for issue on behalf of the IECEx Certification Body:	Jörg Koch		
Position:	Head of Certification Body		
Signature: (for printed version)			
Date:	21.11.17		
1. This certificate and schedule may only be reproduced in full. 2. This certificate is not transferable and remains the property of the issuing body. 3. The status and authenticity of this certificate may be verified by visiting the Official IECEx Website.			
Certificate issued by:			
DEKRA EXAM GmbH Dinnendahlstrasse 9 44809 Bochum Germany			
<b>DEKRA</b> DEKRA EXAM GmbH			

 		IECEx Certificate of Conformity	
Certificate No.:	IECEEx BVS 15.0100X		
Date of Issue:	2017-11-21	Issue No.:	1
Page 2 of 5			
Manufacturer:	<b>thuba Ltd.</b> Blauensteinerstrasse 16 4002 Basel Switzerland		
<u>Additional Manufacturing location(s):</u> <p>This certificate is issued as verification that a sample(s), representative of production, was assessed and tested and found to comply with the IEC Standard list below and that the manufacturer's quality system, relating to the Ex products covered by this certificate, was assessed and found to comply with the IECEEx Quality system requirements. This certificate is granted subject to the conditions as set out in IECEEx Scheme Rules, IECEEx 02 and Operational Documents as amended.</p>			
<u>STANDARDS:</u> <p>The electrical apparatus and any acceptable variations to it specified in the schedule of this certificate and the identified documents, was found to comply with the following standards:</p> <ul style="list-style-type: none"> <li>IEC 60079-0 : 2011      Explosive atmospheres - Part 0: General requirements Edition: 6.0</li> <li>IEC 60079-11 : 2011      Explosive atmospheres - Part 11: Equipment protection by intrinsic safety "I" Edition: 6.0</li> <li>IEC 60079-15 : 2010      Explosive atmospheres - Part 15: Equipment protection by type of protection "n" Edition: 4</li> </ul> <p><i>This Certificate does <b>not</b> indicate compliance with electrical safety and performance requirements other than those expressly included in the Standards listed above.</i></p>			
<u>TEST &amp; ASSESSMENT REPORTS:</u> <p>A sample(s) of the equipment listed has successfully met the examination and test requirements as recorded in</p> <p><u>Test Report:</u> DE/BVS/ExTR15.0088/01</p> <p><u>Quality Assessment Report:</u> DE/BVS/QAR13.0010/04</p>			

 		IECEx Certificate of Conformity	
Certificate No.:	IECEEx BVS 15.0100X		
Date of Issue:	2017-11-21	Issue No.:	1
Page 3 of 5			
<u>Schedule</u> <u>EQUIPMENT:</u> <p>Equipment and systems covered by this certificate are as follows:</p>			
<u>Subject and Type:</u> <p>See Annex</p> <p><u>Description:</u> See Annex</p>			
<u>SPECIFIC CONDITIONS OF USE: YES as shown below:</u> <p>For the use of equipment in type of protection intrinsic safety "I" IEC 60079-11 the distances between intrinsic safe and non-intrinsic safe circuits shall fulfil the requirements according to IEC 60079-11.</p>			

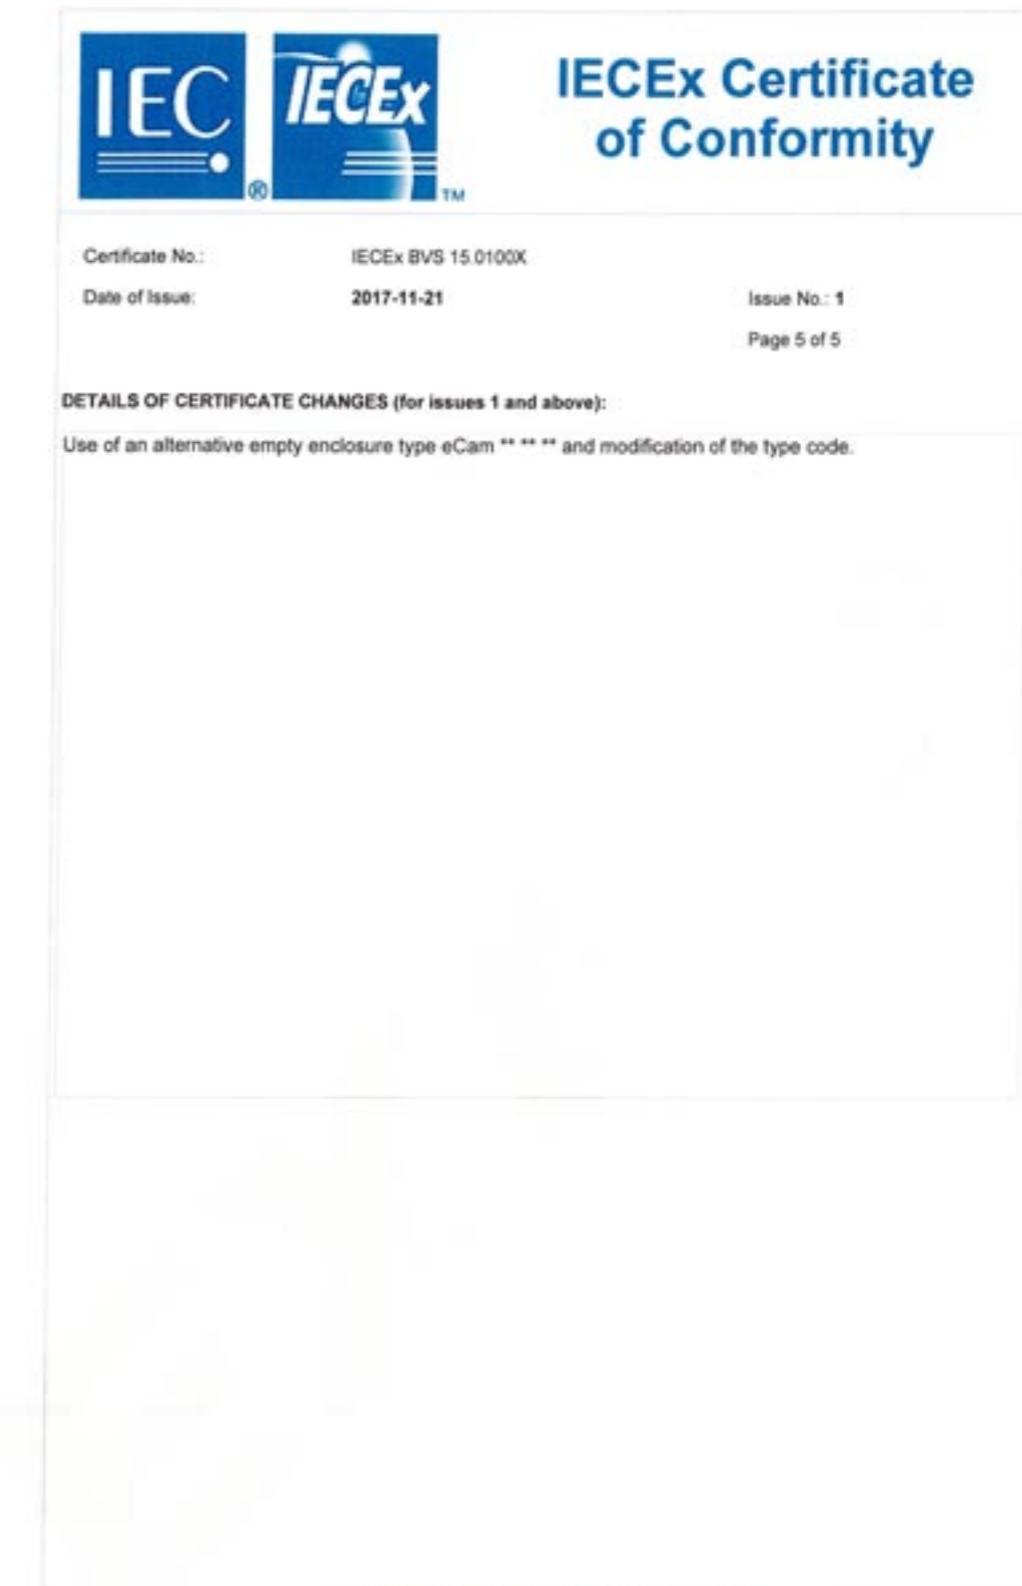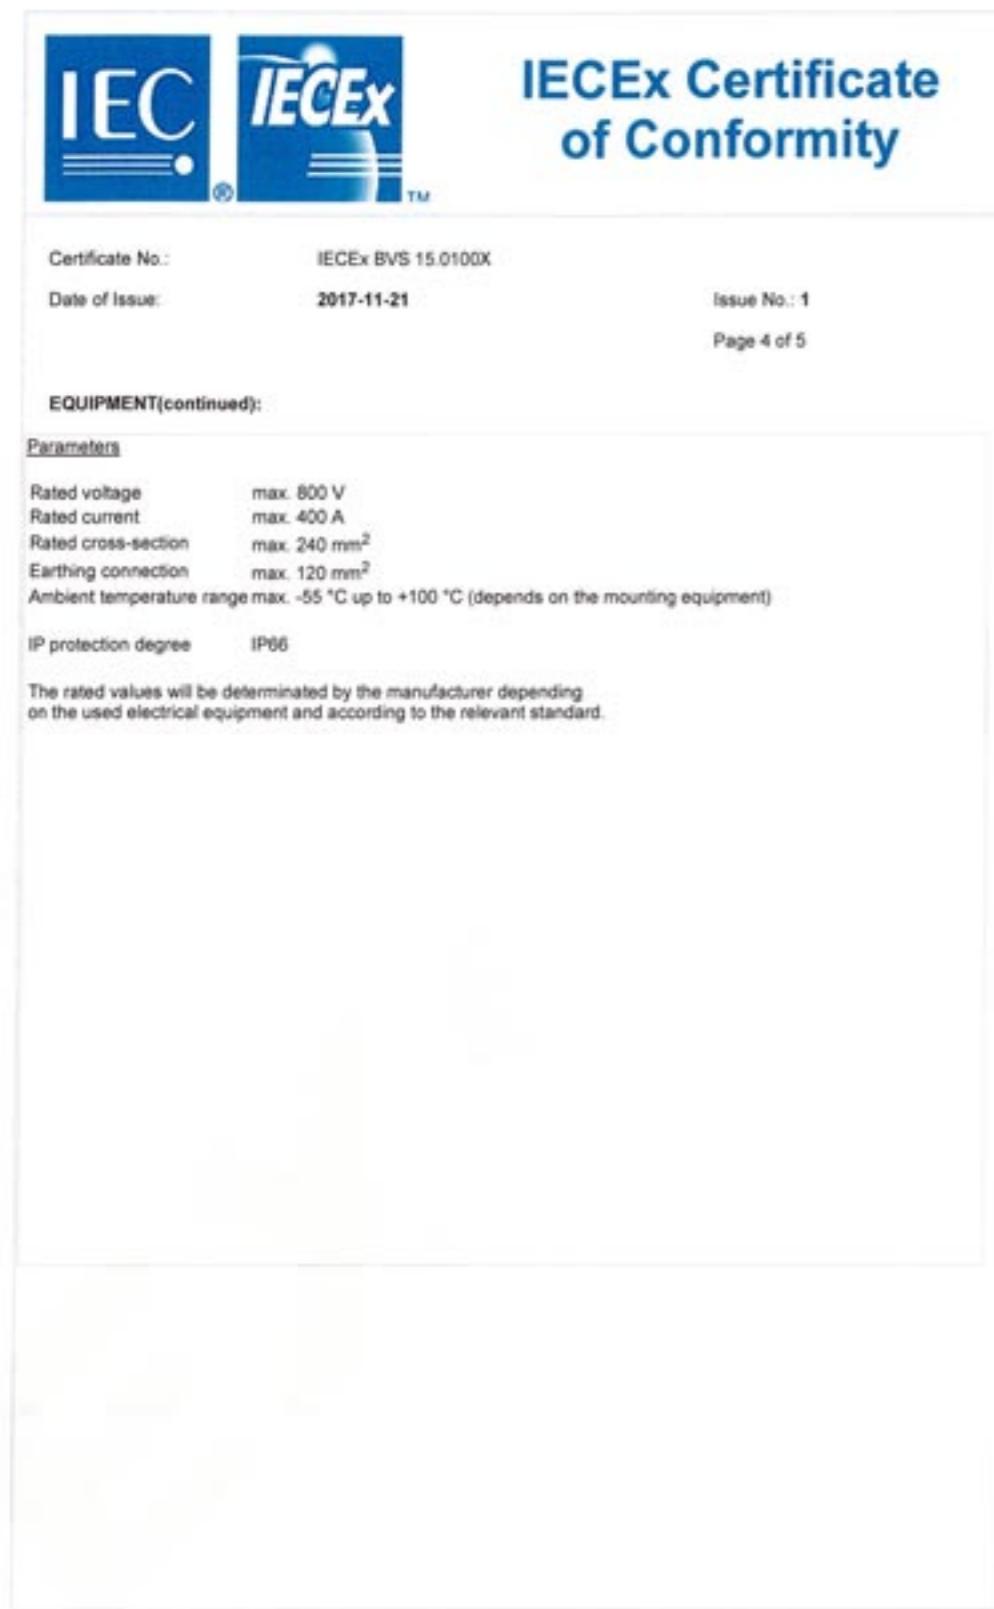

**IECEx Certificate of Conformity**

**INTERNATIONAL ELECTROTECHNICAL COMMISSION**  
**IEC Certification Scheme for Explosive Atmospheres**  
 for rules and details of the IECEx Scheme visit [www.iecex.com](http://www.iecex.com)

Certificate No.:	IECEx BVS 17.0096X	Issue No.:	Certificate history:
Status:	Current		
Date of Issue:	2017-12-11	Page 1 of 4	
Applicant:	thuba Ltd. Blauensteinerstrasse 16 4002 Basel Switzerland		
Equipment:	Power distribution, switch and control gear assembly type SAtb *** ***		
Optional accessory:			
Type of Protection:	Equipment protection by intrinsic safety "I", Equipment dust ignition protection by enclosure "t"		
Marking:	Ex tb * IIIC T80°C, T95°C, T130°C Db Ex tb * [ib] IIIC T80°C, T95°C, T130°C Db Ex tc * [ib Db] IIIC T80°C, T95°C, T130°C Dc Ex tc * [ia Da] IIIC T80°C, T95°C, T130°C Dc		
Approved for issue on behalf of the IECEx Certification Body:	Jörg Koch		
Position:	Head of Certification Body		
Signature: (for printed version)			
Date:	14.12.17		
<p>1. This certificate and schedule may only be reproduced in full.    2. This certificate is not transferable and remains the property of the issuing body.    3. The Status and authenticity of this certificate may be verified by visiting the <a href="#">Official IECEx Website</a>.</p>			
<p>Certificate issued by:</p> <p><b>DEKRA EXAM GmbH</b>    Dinnendahlstrasse 9    44809 Bochum    Germany</p> <p><b>DEKRA</b>    On the safe side.</p>			

**IECEx Certificate of Conformity**

**INTERNATIONAL ELECTROTECHNICAL COMMISSION**  
**IEC Certification Scheme for Explosive Atmospheres**  
 for rules and details of the IECEx Scheme visit [www.iecex.com](http://www.iecex.com)

Certificate No.:	IECEx BVS 17.0096X		
Date of Issue:	2017-12-11	Issue No.:	0
Manufacturer:	thuba Ltd. Blauensteinerstrasse 16 4002 Basel Switzerland		
Additional Manufacturing location(s):			
<p>This certificate is issued as verification that a sample(s), representative of production, was assessed and tested and found to comply with the IEC Standard list below and that the manufacturer's quality system, relating to the Ex products covered by this certificate, was assessed and found to comply with the IECEx Quality system requirements. This certificate is granted subject to the conditions as set out in IECEx Scheme Rules, IECEx 02 and Operational Documents as amended.</p>			
<p><b>STANDARDS:</b>    The electrical apparatus and any acceptable variations to it specified in the schedule of this certificate and the identified documents, was found to comply with the following standards:</p>			
IEC 60079-0 : 2011	Explosive atmospheres - Part 0: General requirements		
IEC 60079-11 : 2011	Explosive atmospheres - Part 11: Equipment protection by intrinsic safety "I"		
IEC 60079-31 : 2013	Explosive atmospheres - Part 31: Equipment dust ignition protection by enclosure "t"		
<p>Edition: 6.0    Edition: 6.0    Edition: 2</p> <p>This Certificate <b>does not</b> indicate compliance with electrical safety and performance requirements other than those expressly included in the Standards listed above.</p>			
<p><b>TEST &amp; ASSESSMENT REPORTS:</b>    A sample(s) of the equipment listed has successfully met the examination and test requirements as recorded in</p>			
Test Report:	DE/BVS/ExTR17.0091/00		
Quality Assessment Report:	DE/BVS/QAR13.0010/04		

## IECEx Certificate of Conformity

Certificate No.: IECEx BVS 17.0095X  
 Date of Issue: 2017-12-11      Issue No.: 0  
 Page 3 of 4

**Schedule**

**EQUIPMENT:**  
 Equipment and systems covered by this certificate are as follows:

Subject and Type
Switch and control apparatus type SAtb *1*2*3) *** **4)
1) Manufacturer code enclosure
2) 1 = Stainless steel
3 = Polyester
5 = Aluminium
7 = Steel
3) 0 = Ex-tb-terminal box
1= Ex-ia-terminal box
7= Ex-tb-Control station (or Switchgear Assembly)
4) Dimensions (width, height, depth [cm])

**Description**

The power distribution, switch and control gear assembly type SAtb \* \* \* \* \* consists of a separately certified empty enclosure equipped with separately certified monitoring, control and switch equipment as well as terminals for intrinsic and non-intrinsic safe circuits.  
 The power distribution, switch and control gear assembly type SAtb \* \* \* \* \* is designed in type of protection dust ignition protection by enclosure "tb".

**SPECIFIC CONDITIONS OF USE: YES as shown below:**

For the use of equipment in type of protection intrinsic safety "T" EN/IEC 60079-11 the distances between intrinsic safe and non-intrinsic safe circuits shall fulfil the requirements according to IEC 60079-11.

## IECEx Certificate of Conformity

Certificate No.: IECEx BVS 17.0095X  
 Date of Issue: 2017-12-11      Issue No.: 0  
 Page 4 of 4

**EQUIPMENT(continued):**

**Parameters**

Rated voltage	max.	800	V
Rated current	max.	400	A
Rated cross-section	max.	240	mm <sup>2</sup>
Earthing connection	max.	120	mm <sup>2</sup>

Ambient temperature range max. -55 °C up to +100 °C (depends on the used empty enclosure and mounting equipment)

IP protection degree IP6x, IP65, IP66 (depends on the used empty enclosure)

The rated values will be determinate by the manufacturer depending on the used electrical equipment and according the relevant standard.

**Annex: BVS\_17\_0095x\_thuba\_Annex.pdf**


**IECEx Certificate  
of Conformity**


**Certificate No.:** IECEx BVS 17.0095X  
**Annex**  
 Page 1 of 2

Listing of separately certified components, which can be installed at the enclosure:

Subject and type	Certificate
Empty enclosure N-TB ***** SL ****	IECEx BVS 13.0026U
Empty enclosure S-TB ***** SL ****	IECEx BVS 13.0025U
Empty enclosure eCam *****	IECEx BVS 16.0026U
Empty enclosure AL-KE 25	IECEx PTB 08.0005U
Empty enclosure Typ 34	IECEx PTB 07.0059U
Empty enclosure Klippon TB QL	IECEx IBE 14.0004U
Empty enclosure Klippon STB	IECEx IBE 09.0018U
Bezel for measuring and indicating devices 8603/	IECEx PTB 13.0047U
Flange socket GHG 511 8... R....	IECEx BVS 15.0088U
Flange socket 8572/15	IECEx PTB 16.0028U
Flange socket 8573/15	IECEx PTB 16.0030U
Mounting switch GHG 23. ... R....	IECEx BVS 13.0108U
Moving-iron / Moving-coil voltage- / amper meter GHG 41098 ** R ****	IECEx BVS 14.0082U
Mounting switch GHG 263 ... R....	IECEx BVS 14.0055U
Pilot Light and Resistor ZBWV/L/R..., XLW..., XAW5...	IECEx INE 17.0010U
Pilot Light and Resistor ZBWE..., ZBW4B..., ZBW5A..., XBW...	IECEx INE 17.0009U


**IECEx Certificate  
of Conformity**


**Certificate No.:** IECEx BVS 17.0095X  
**Annex**  
 Page 2 of 2

Listing of all components used referring to older standards

Subject and type	Certificate	Standards
Empty enclosure GHG 60 ... R...	IECEx PTB 11.0030U <sup>1</sup>	IEC 60079-0 (Ed.5), IEC 60079-31 (Ed.1), IEC 60079-7 (Ed.4)
Empty enclosure Ex-Cell	IECEx BKI 08.0001U <sup>1</sup>	IEC 60079-0 (Ed.4.0), IEC 60079-7 (Ed.3), IEC 61241-0 (Ed.1), IEC 61241-1 (Ed.1)
Empty enclosure KEL93XX.YYYY	IECEx PTB 09.0033U <sup>1</sup>	IEC 60079-0 (Ed.5), IEC 60079-31 (Ed.1), IEC 60079-7 (Ed.4)
Empty enclosure KEL94XX.YYYY	IECEx PTB 09.0035U <sup>1</sup>	IEC 60079-0 (Ed.5), IEC 60079-31 (Ed.1), IEC 60079-7 (Ed.4)
Empty enclosure KEL92XX.YYYY	IECEx PTB 10.0011U <sup>1</sup>	IEC 60079-0 (Ed.5), IEC 60079-31 (Ed.1), IEC 60079-7 (Ed.4)
Empty enclosure Klippon POK	IECEx IBE 13.0003U <sup>1</sup>	IEC 60079-0 (Ed.6.0), IEC 60079-31 (Ed.1), IEC 60079-7 (Ed.4)
Flange socket 512 8	IECEx BKI 04.0006U <sup>1</sup>	IEC 60079-0 (Ed.3.1), IEC 60079-1 (Ed.4), IEC 60079-7 (Ed.3)
Service clasp	IECEx PTB 11.0020U <sup>1</sup>	IEC 60079-0 (Ed.5), IEC 60079-31 (Ed.1), IEC 60079-7 (Ed.4)

<sup>1</sup> No applicable technical differences

# Ihr Partner für international zertifizierte Lösungen im Explosionsschutz.

## Entwicklung und Produktion

Explosionsgeschützte Schaltgerätekombinationen

Geräteschutzniveau EPL Gb\*

- Druckfeste Kapselung «db»
- Erhöhte Sicherheit «eb»
- Überdruckkapselung «pxb»

Geräteschutzniveau EPL Gc\*

- Erhöhte Sicherheit «ec»
- Schwadenschutz «nR»
- Überdruckkapselung «pzc»

Geräteschutzniveau EPL Db und EPL Dc\* für staubexplosionsgeschützte Bereiche

- Schutz durch Gehäuse «tb», «tc»
- Überdruckkapselung «pxb», «pzc»

## Zubehör

- Digital-Anzeigen
- Trennschaltverstärker
- Transmitterspeisegeräte
- Sicherheitsbarrieren
- Tastatur und Maus
- Bildschirm
- Industrie-PC

## Leuchten

Geräteschutzniveau EPL Ga, Gb, Gc und EPL Da, Db, Dc\*

- LED Hand- und Rohrleuchten 5–58 Watt
- LED Langfeldleuchten 18–58 Watt (auch mit integrierter Notbeleuchtung)
- Druckfeste LED-Rohre (Ersatz für FL-Röhren)
- Signalsäulen
- Strahler
- Sicherheitsbeleuchtung
- Blitzleuchten
- Kesselflanschleuchten

## Elektrische Heizeinrichtungen für Industrieanwendungen

- Luft- und Gaserwärmung (bis 100 bar)
- Flüssigkeitsbeheizungen
- Reaktorbeheizungen (HT-Anlagen)
- Beheizung von Festkörpern
- Sonderlösungen

## Rohr- und Tankbegleitheizungen

- Wärmekabel
  - Wärmekabel mit Festwiderstand
  - mineralisierte Wärmekabel
  - selbstbegrenzende Wärmekabel
- Montagen vor Ort
- Temperaturüberwachungen
  - Thermostate und Sicherheitstemperaturbegrenzer
  - elektronische Temperaturregler und Sicherheitsabschalter
  - Fernbedienungen zu Temperaturregler
- Widerstandsfühler Pt-100 Geräteschutzniveau EPL Ga und Gb\*

## Installationsmaterial

- Zeitweilige Ausgleichsverbindungen
- Erdungsüberwachungssysteme
- Klemmen- und Abzweigkästen
- Motorschutzschalter bis 63 A
- Sicherheitsschalter 10–180 A (mittelbare und unmittelbare Abschaltung)
- Steckvorrichtungen
- Reinraumsteckdosen
- Befehls- und Meldegeräte
- kundenspezifische Befehlsgabe
- Kabelrollen (max. 3 Flanschsteckdosen)
- Kabelverschraubungen
- Montagematerial

## Akkreditierte Inspektionsstelle (SIS 145)

Um den ordnungsgemäßen Betrieb und die Sicherheit zu gewährleisten, werden Anlagen in explosionsgefährdeten Bereichen besonders genau geprüft. Wir bieten fachgerechte Erstprüfungen und wiederkehrende Prüfungen an. Diese bestehen jeweils aus einer Ordnungsprüfung und einer technischen Prüfung.

## Service Facilities nach IECEx Scheme

Als IECEx Scheme Service Facility sind wir qualifiziert, weltweit Reparaturen, Überholungen und Regenerierungen durchzuführen – auch an Fremdgeräten.

\*EPL = Equipment Protection Level (Geräteschutzniveau)

# Votre partenaire pour les solutions certifiées en protection antidéflagrante

## Conception et production

### Ensembles d'appareillage antidéflagrants

- Niveau de protection du matériel EPL Gb\*
- enveloppe antidéflagrante «db»
  - sécurité augmentée «eb»
  - enveloppe en surpression «pxb»

### Niveau de protection du matériel EPL Gc\*

- sécurité augmentée «ec»
- respiration limitée «nR»
- surpression interne «pzc»

### Niveau de protection du matériel EPL Db et EPL Dc\* pour zones protégées contre les explosions de poussière

- Protection par enveloppes «tb», «tc»
- surpression interne «pxb», «pzc»

## Accessoires

- affichage (visuel) numérique
- amplificateurs de séparations
- appareils d'alimentation transmetteurs
- barrières de sécurité
- clavier et souris
- écran
- PC industriel (ordinateur industriel)

## Luminaires

### Niveau de protection du matériel EPL Ga, Gb, Gc et Da,Db, Dc\*

- LED luminaires tubulaires et baladeuses 5 à 58 watts
- luminaires linéaires 18 à 58 watts (aussi avec éclairage de secours intégré)
- tubes LED antidéflagrants (en remplacement des tube FL)
- balise lumineuse
- projecteurs
- éclairage de secours
- lampes éclair
- luminaires à bride pour chaudières

## Chauffages électriques pour applications industrielles

- chauffages de l'air et de gaz (jusqu'à 100 bars)
- chauffages de liquides
- chauffages à réacteur (thermostables)
- chauffages de corps solides
- solutions spécifiques

## Chaussages de conduites et de citerne

- câbles thermoconducteurs
  - câbles chauffants à résistance fixe
  - câbles chauffants à isolation minérale
  - câbles chauffants autolimités
- montage sur site
- contrôle de température
  - thermostats et limiteurs de température de sécurité
  - thermorégulateurs électroniques et rupteurs de sécurité
  - télécommandes de thermorégulateur
- capteurs à résistance Pt-100 Niveau de protection du matériel EPL Ga et Gb

## Matériel de montage et d'installation

- Liason temporaire
- Dispositifs de contrôle de la mise à la terre
- boîtes à bornes et de jonction
- disjoncteurs-protecteurs jusqu'à 63 A
- interrupteurs de sécurité 10 à 180 A (coupe directe ou indirecte)
- connecteurs
- prises de courant pour salles blanches
- appareils de commande
- postes de commande selon spécifications client
- dévidoirs de câble (max. 3 prises encastrable)
- presse-étoupe
- matériel de montage

## Organe d'inspection accrédité (SIS 145)

Dans le but d'assurer une exploitation correcte et la sécurité, les installations en atmosphère explosive doivent être inspectées de manière particulièrement approfondie. Nous proposons également, en plus d'un premier examen, des inspections de routine et des vérifications périodiques.

## Service clients selon le modèle IECEx

Par notre service clients certifié selon le modèle IECEx nous sommes qualifiés pour procéder dans le monde entier aux réparations, révisions et remises en état des équipements, même ceux d'autres fabricants.

\*EPL = Equipment Protection Level (Niveau de protection du matériel)

# Your partner for internationally certified solutions in explosion protection

## Design and Production

### Explosionproof switchgear assemblies

- Equipment protection level EPL Gb
  - flameproof enclosure 'db'
  - increased safety 'eb'
  - pressurized enclosure 'pxb'

### Equipment protection EPL level Gc

- increased safety 'ec'
- restricted breathing enclosure 'nR'
- pressurized enclosure 'pzc'

### Equipment protection level EPL Db and Dc for areas at risk of dust explosions

- protection by enclosure 'tb', 'tc'
- pressurized enclosure 'pxb', 'pzc'

### Accessories

- digital displays
- disconnect amplifiers
- transmitter power packs
- safety barriers
- keyboard and mouse
- monitor
- industrial PC

### Lamps

#### Equipment protection level EPL Ga, Gb, Gc and EPL Da, Db, Dc

- LED hand lamps and tube lights 5 to 58 W
- LED linear luminaires 18 to 58 W (also with integrated emergency lighting)
- flameproof LED-tubes (Replacement for fluorescent tubes)
- signal towers
- reflector lamps
- safety lighting
- flashing lamps
- boiler flange lamps

### Electric heaters for industrial applications

- heating of air and gases (up to 100 bar)
- heating of liquids
- reactor heating systems (HT installations)
- heating of solids
- special solutions

## Pipe and tank trace heating systems

- heating cables
    - heating cables with fixed resistors
    - mineral-insulated heating cables
    - self-limiting heating cables
  - site installation
  - temperature monitoring systems
    - thermostats and safety temperature limiters
    - electronic temperature controllers and safety cutouts
    - remote controls for temperature controller
  - resistance temperature detectors Pt-100
- Equipment protection level EPL Ga and Gb

## Installation material

- temporary bonding
- earth monitoring systems
- terminals and junction boxes
- motor protecting switches up to 63 A
- safety switches 10 to 180 A (indirect and direct tripping)
- plug-and-socket devices
- clean room power outlets
- control and indicating devices
- customized control stations
- cable reels (max. 3 flange sockets)
- cable glands
- fastening material

## Accredited inspection body (SIS 145)

Extremely strict inspections are carried out to guarantee the correct operation and safety of installations in hazardous areas. We carry out both professional initial inspections and periodic inspections. These consist of a documentation and organisation check and a technical inspection.

## Service Facilities according to IECEx Scheme

As an IECEx Scheme service facility we are qualified to carry out repairs, overhauling and regeneration work all over the world – even on equipment from other manufacturers.



THE EXPLOSIONPROOFING COMPANY

thuba Ltd.  
CH-4002 Basel

Phone      +41 61 307 80 00  
Fax        +41 61 307 80 10  
E-mail     customer.center@thuba.com  
Homepage    [www.thuba.com](http://www.thuba.com)